


Anexa nr. 1  
 la Hotărârea Consiliului Local  
 nr. 274/25.09.2007  
 PREȘedintele DE ȘEȘINȚĂ  
 Adrian Oghina

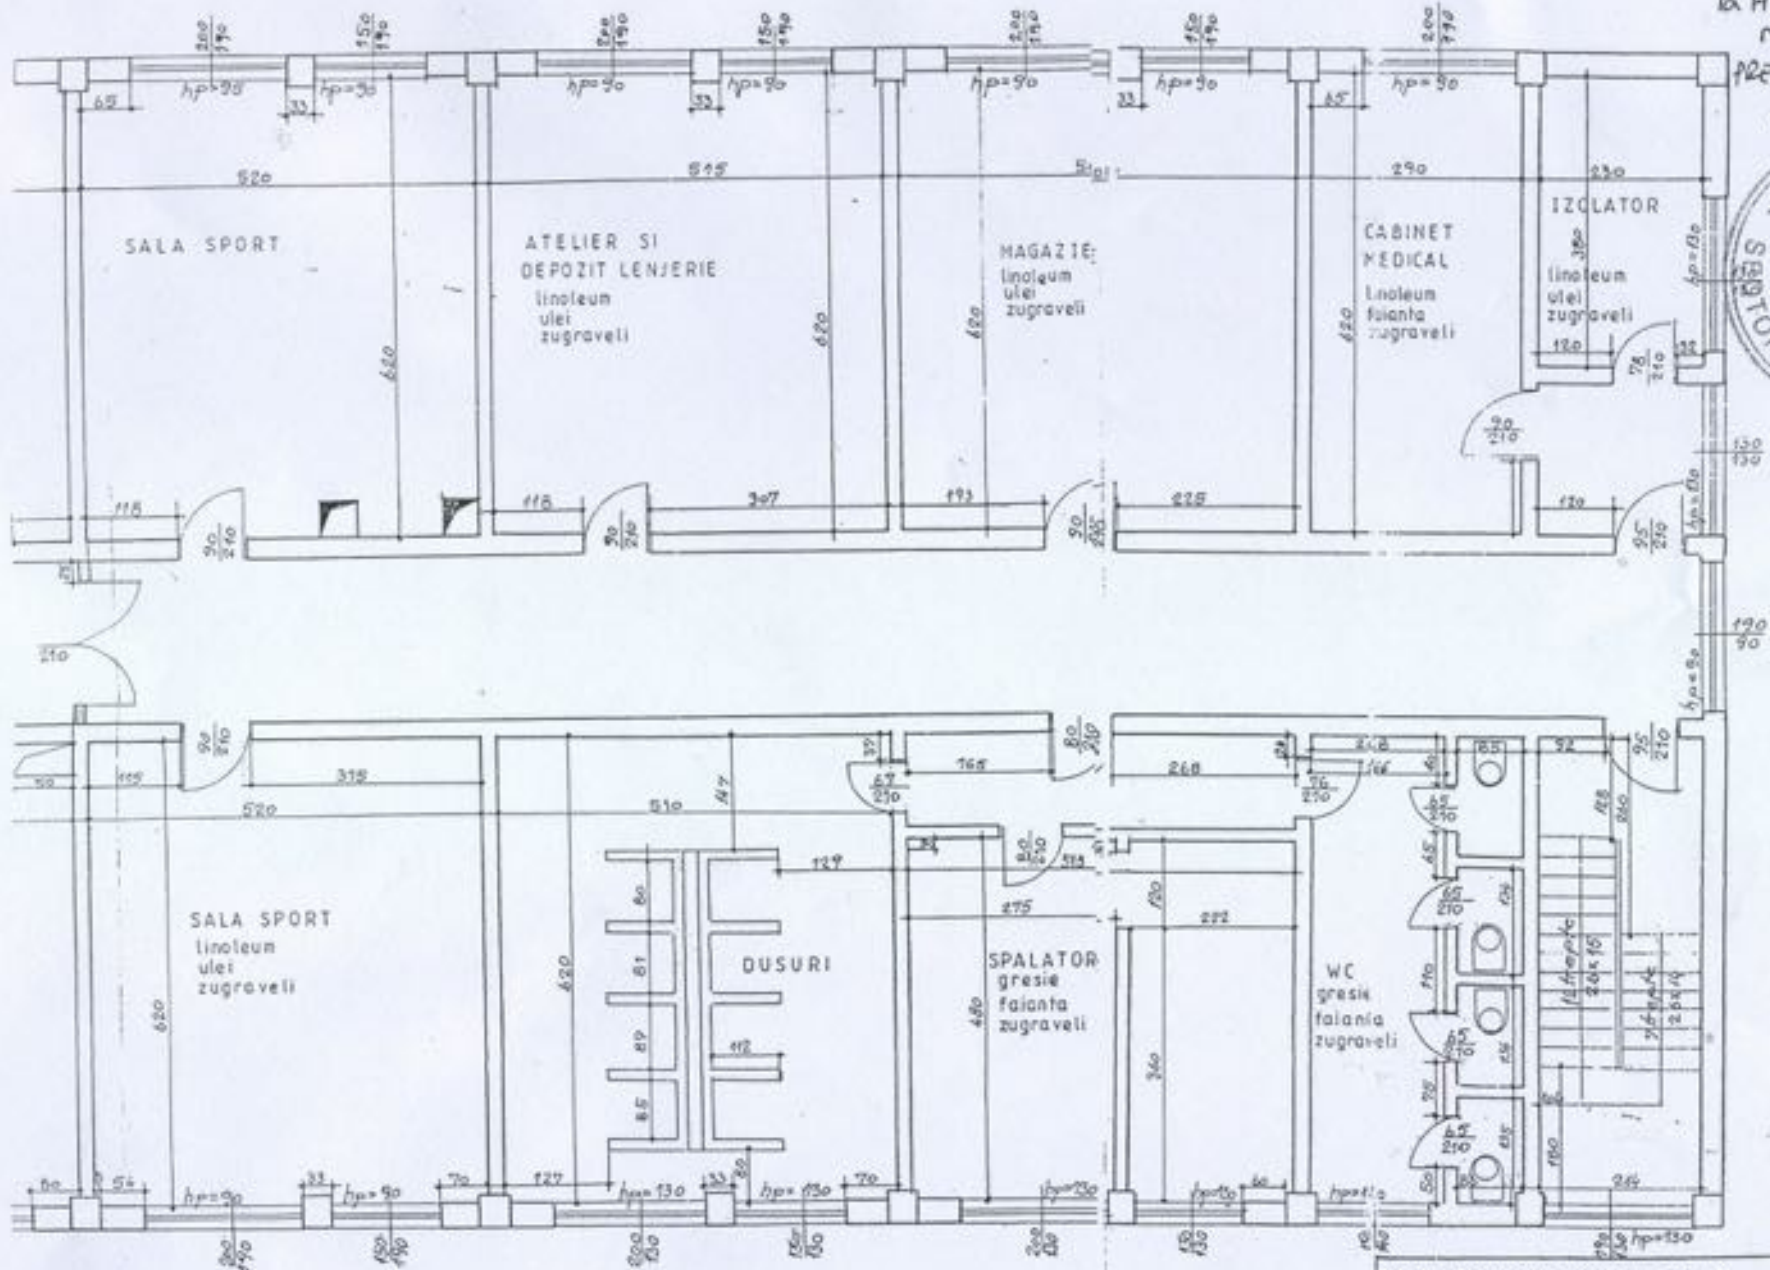

DIRECTOR ING ALEXANDRU BUNEA		CENTRUL DE PLASAMENT NR 9 „SF STEFAN”	
SC TERRA GA 2 CONSTRUCT SRL			
RELEVAT Ing NICOLAESCU	150	PLAN ETAJ 2	A 4
DEȘINAT			
VERIFICAT Ing B BESOIU			
APROBAT Ing A BUNEA			