


PLAN DE AMPLASAMENT SI DELIMITARE A CORPULUI DE PROPRIETATE  
intravilan Scara 1:2000

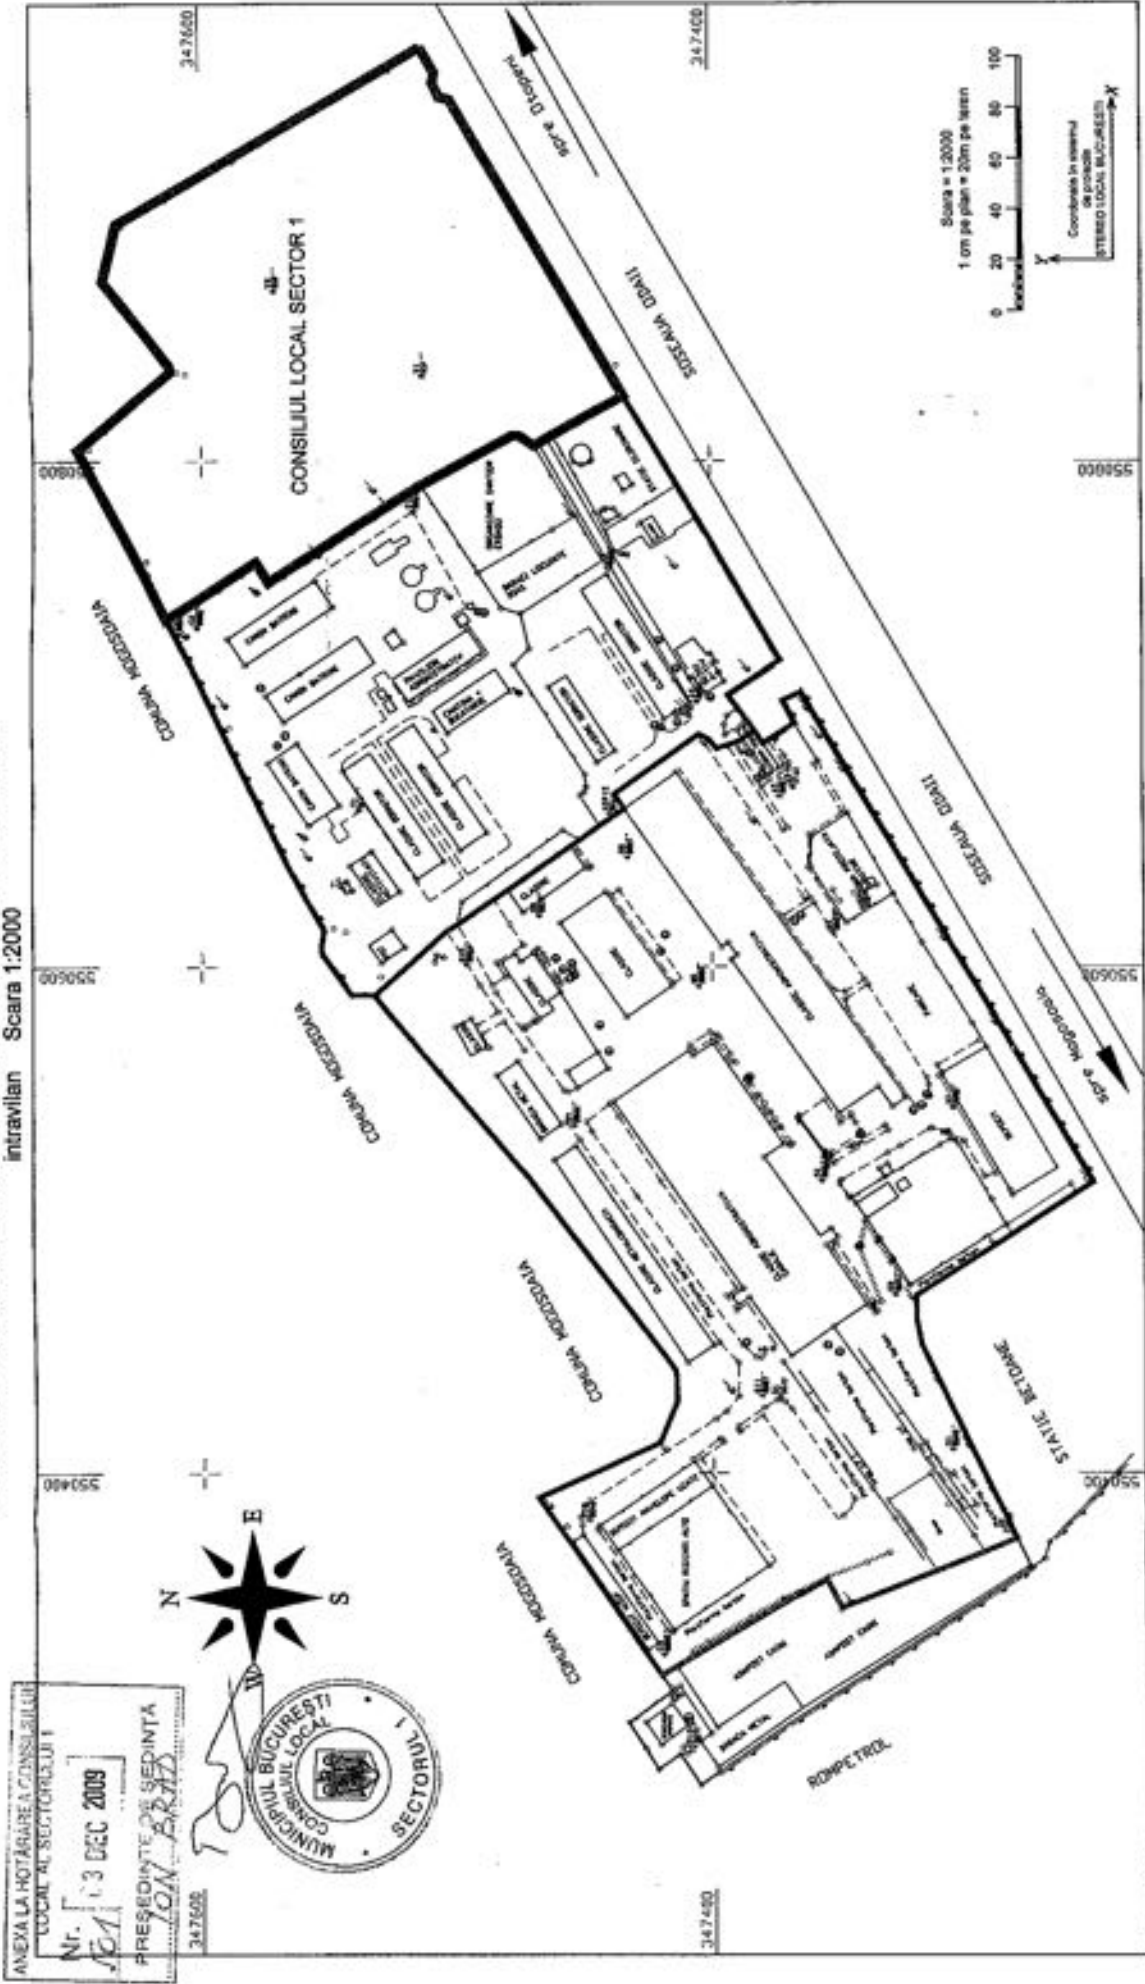

ANEVA LA HOTARARE A CONSILIULUI LOCAL AL SECTORULUI 1  
Nr. 101 / 13 DEC 2009  
PRESEDINTE DE SEDINTA  
ION BRID  
347600



<b>PRIMARIA SECTORI</b>		<b>RIDICARE TOPOGRAFIACA</b>	<b>PLANSA</b>
<b>DIRECTIA FOND FUNCIAR CADASTRU SI REGISTRU AGRICOL</b>		<b>SOS. ODAIL</b>	<b>1</b>
<b>BIBLIOTECI</b>			
MASURAT	Ing. B. Sava		
CARTOGRAFAT	automat		
VERIFICAT	Ing. B. SEZA		
SEF LUCRARE	Ing. B. SEZA		
APROBAT	Ing. V. COCUREA		
		<b>SCARA</b>	<b>RIDICARE TOPOGRAFICA PENTRU IMOBILUL SITUAT IN</b>
		<b>1:2000</b>	<b>SOSEAUA ODAIL NR. 3-5, SECTOR 1</b>
		<b>NOIEMBRIE 2009</b>	<b>Sistem de proiectie: STEREO LOCAL BUCURESTI</b>
			<b>Sistem de referinta: MAREA NEAGRA</b>

- S<sub>ADP</sub> = 56244.61 mp
- S<sub>ODAS</sub> = 30662.94 mp
- S<sub>CONSILIUL LOCAL SECTOR 1</sub> = 26684.67 mp
- S<sub>SPOLITIE COMUNITARA</sub> = 5133.09 mp