


ANEXA LA HCLSI NR.....

PLAN DE SITUATIE PIATA DOROBANTI

COMPLEX AGROALIMENTAR DELIMITAT INTRE PUNCTELE 1 SI 19 IN SUPRAFATA 1138.70 MP

ZONA TARABE DELIMITATA INTRE PUNCTELE 20 SI 30 IN SUPRAFTA 446.08 MP

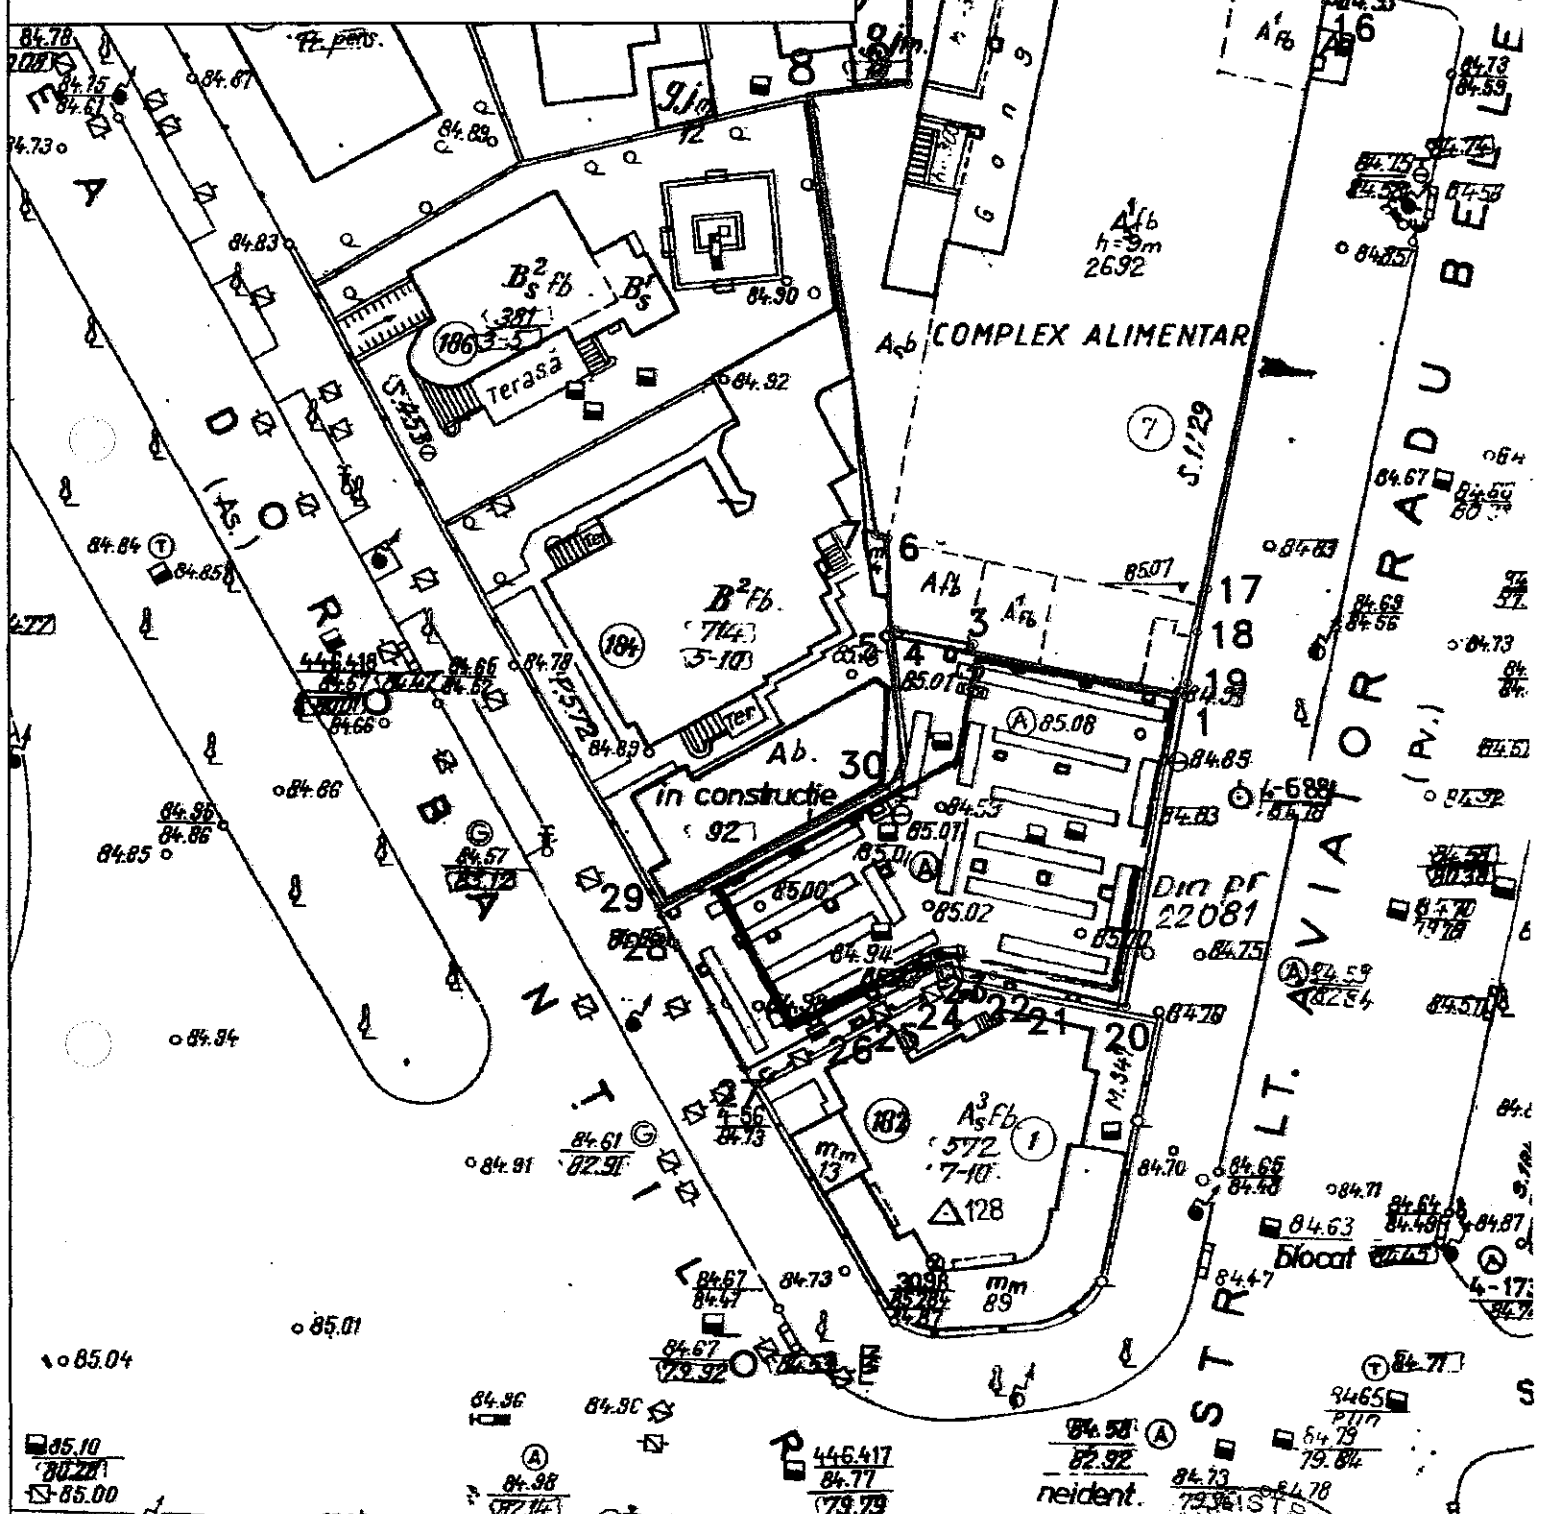

ANEXA LA HOTĂRÂREA CONSILIULUI LOCAL AL SECȚIUNII LOCALE

Nr. 2.44

2 OCT

PRESEDINTELE SECȚIUNII LOCALE

104 SECTORUL

CERTIFICAT DE AUTORIZARE

Serie 100/10

84.78

104 SECTORUL