


PLAN URBANISTIC DE DETALIU

EXTINDERE SI SUPRAETAJARE LOCUINTA INDIVIDUALA - STRADA NATATIEI, NR.7, SECTOR 1, BUCURESTI


ANEXA LA HOTARAREA CONSILIULUI LOCAL AL SECTORULUI 1

2. REGLEMENTARI URBANISTICE

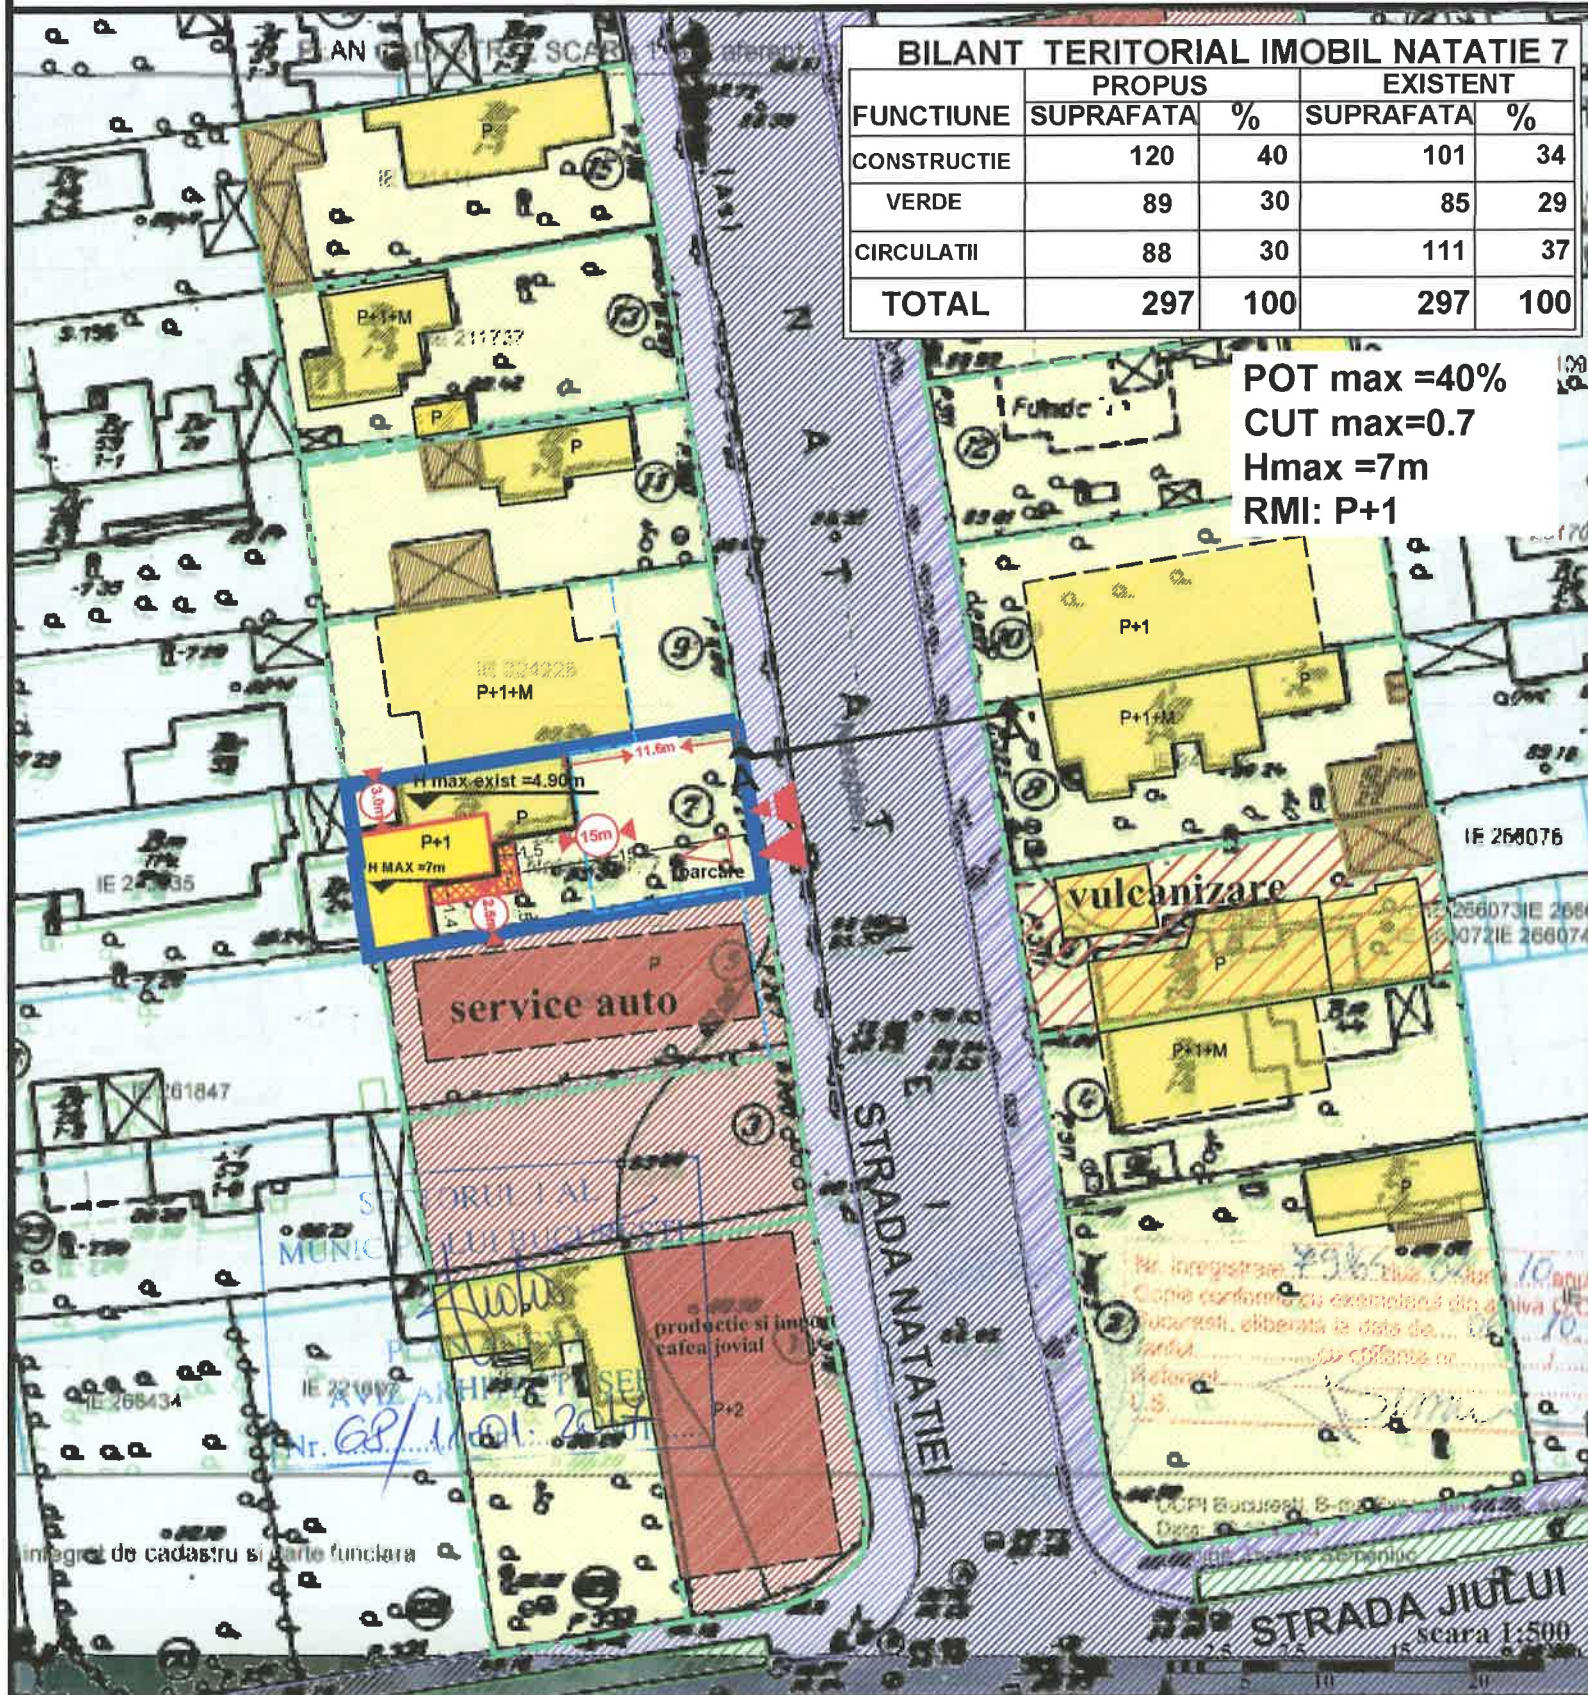

FUNCTIUNE	PROPOS		EXISTENT	
	SUPRAFATA	%	SUPRAFATA	%
CONSTRUCTIE	120	40	101	34
VERDE	89	30	85	29
CIRCULATII	88	30	111	37
TOTAL	297	100	297	100

POT max =40%
CUT max=0.7
Hmax =7m
RMI: P+1

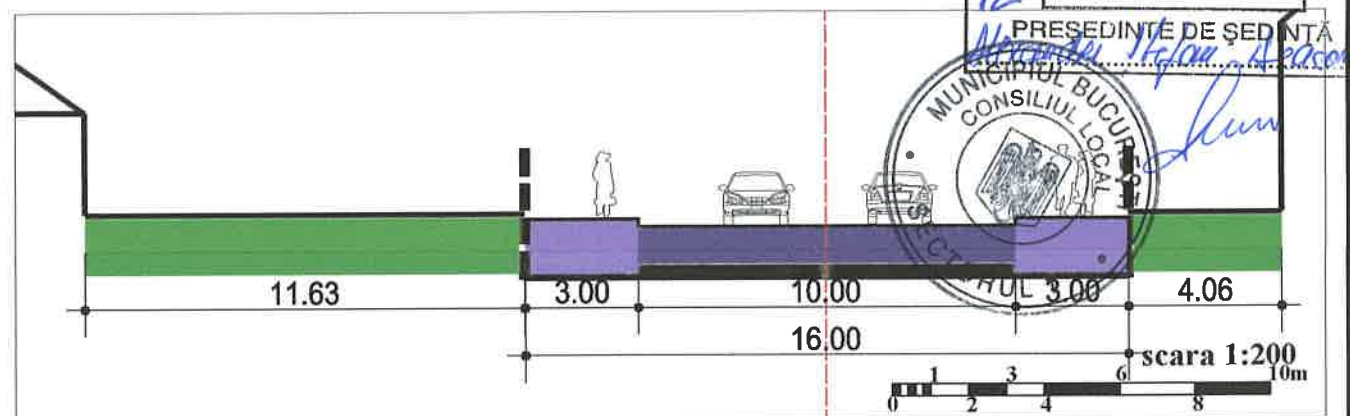

LEGENDA

- Limite**
 - Limita imobil Natatiei 7
 - Limita parcele conform cadastru
- Zone functionale**
 - Circulatii carosabile
 - Circulatii pietonale
 - Zone verzi aferente cailor de circulatie
 - Zona locuinte cu regim mic de inaltime P-P+1+M
 - Zona servicii: spalatorie auto, service auto
 - Zona mixta: locuire+vulcanizare

- Constructii mentinute**
 - Contur cladiri
 - Contur cadastru / suport satelit aprox
 - Constructii anexe
- Reglementari Natatiei 7**
 - Contur (cf cadastru) constructie existenta mentinuta
 - Suprainaltare partiala locuinta existenta
 - Extindere locuinta existenta
 - Retragere minima obligatorie
 - Accese carosabile / pietonale propuse
 - Aliniera principala a cladirilor (11.6m Natatiei 7)

Verificator / Expert	Nume	Semnatura	Cerinta	Referat / Expertiza Nr. / Data
	S.C.DANINA STAR S.R.L.			
	J-08 / 3836 / 92			
Beneficiar:	VASILIU - BOLNAVU DOINA			Proiect Nr. XXX
Specificatie	Nume	Semnatura	SCARA	Tittu proiect: PLAN URBANISTIC DE DETALIU "EXTINDERE SI SUPRAETAJARE LOCUINTA STRADA NATATIEI, NR.7, SECT1, BUCURESTI"
SEF PROIECT	Arh. DANINA ORMENISAN		1:500	FAZA P.U.D.
PROIECTAT	Arh. DANINA ORMENISAN		DATA	Tittu plansa: REGLEMENTARI URBANISTICE
DESENAT	Arh. DANINA ORMENISAN		2015	Plansa nr. U2
VERIFICAT D.A.P.	Ing. NEDELEA A.			Revizia nr. 03 Editia nr. 01

©COPYRIGHT ! Acest proiect este proprietatea intelectuala a S.C. " DANINA STAR " S.R.L. Instrainarea, multiplicarea sau folosirea cu alta destinatie decat cea prevazuta in contract a planselor sau materialelor aferente intra sub incidenta legii dreptului de autor.

297*420=A3