

MUNICIPIUL BUCUREȘTI
CONSILIUL LOCAL AL SECTORULUI 1

HOTĂRÂRE

privind predarea către Ministerul Dezvoltării Regionale și Administrației Publice prin Compania Națională de Investiții "C.N.I." S.A., a amplasamentului parte din terenul având IE nr.222564, conform Cărții funciare nr. 222564 și asigurarea condițiilor în vederea executării obiectivului de investiții Proiect pilot - „Sală de sport școlară” situată în Str. Barbu Lăutaru nr. 4 Sector 1, București

Văzând Expunerea de motive a Primarului Sectorului 1 și Raportul de specialitate comun al Arhitectului Șef al Sectorului 1, al Direcției Cadastru, Fond Funciar, Patrimoniu și Evidență Electorală, al Direcției Management Economic și al Direcției Juridice;

Ținând seama de Raportul Comisiei de studii, prognoze economico-sociale, buget, impozite și taxe locale, al Comisiei de administrare a domeniului public, de organizare și dezvoltare urbanistică, realizarea lucrărilor publice, protecția mediului înconjurător, al Comisiei pentru administrație publică locală, juridică, apărarea ordinii publice, respectarea drepturilor și libertăților cetățenilor și patrimoniu, respectiv al Comisiei de cultură, învățământ, sport, mass-media și culte ale Consiliului Local al Sectorului 1;

Ca urmare a prevederilor art. 81 din Legea educației fizice și sportului nr. 69/2000, cu modificările și completările ulterioare;

În conformitate cu prevederile Ordonanței Guvernului nr. 16/2014 pentru modificarea și completarea Ordonanței Guvernului nr 25/2001 privind înființarea Companiei Naționale de Investiții "C.N.I." S.A, cu modificările și completările ulterioare;

Având în vedere Ordinul nr. 5195/29.06.2018 a Viceprim-ministrului, ministrul dezvoltării regionale și administrației publice privind modificarea, completarea și înlocuirea Anexei la Ordinul viceprim-ministrului, ministrul dezvoltării regionale și administrației publice nr. 1827/2016 pentru aprobarea Listei- sintenză a obiectivelor de investiții din cadrul Subprogramului " Săli de sport";

Văzând Hotărârea Consiliului General al Municipiului București nr. 151/2001 privind trecerea unităților de învățământ preuniversitar de stat în administrarea Consiliilor Locale ale Sectoarelor 1 – 6;

Ținând seama de Hotărârea Consiliului Local al Sectorului 1 nr. 35/30.08.2001 privind aprobarea încheierii protocoalelor de predare-primire a terenurilor și clădirilor între unitățile de învățământ preuniversitar de stat din Sectorul 1 și Consiliul Local al Sectorului 1.

Luând în considerare Protocolul nr. 1043/2001, încheiat între Consiliul Local al Sectorului 1 al Municipiului București și Școala Gimnazială nr. 170 - Geo Bogza, prin care terenurile și clădirile în care își desfășoară activitatea unitatea de învățământ au trecut în administrarea Consiliului Local al Sectorului 1;

Văzând solicitarea nr. 15672/19.04.2018 privind includerea în Programul Național de Construcții de Interes Public sau Social, Subprogramul "Săli sport" pentru obiectivul de investiții - Sală de sport la Școala Gimnazială nr. 170 - Geo Bogza;

În temeiul art. 45 alin. (3), art. 81 alin. (2) lit. f), lit. j), lit. k) și art. 115 alin. (1) lit. b) din Legea nr. 215/2001 a administrației publice locale, republicată, cu modificările și completările ulterioare;

CONSILIUL LOCAL AL SECTORULUI 1

HOTĂRĂȘTE:

Art.1. - Se aprobă predarea către Ministerul Dezvoltării Regionale și Administrației Publice, prin Compania Națională de Investiții "C.N.I." S.A., pe bază de protocol, a terenului în suprafață de 1.250 mp, din totalul de 7.962 mp, având IE nr. 222564, conform Cărții funciare nr. 222564, liberă de orice sarcini, aferentă Școlii Gimnaziale nr. 170 - Geo Bogza, aflată în administrarea Administrația Unităților de Învățământ Preuniversitar și Unităților Sanitare Publice Sector 1, în vederea și pe perioada realizării de către „C.N.I.” – S.A. a obiectivului de investiții Proiect pilot - „Sală de sport școlară” situată în Str. Barbu Lăutaru nr. 4 Sector 1, București.

Art.2. - Terenul ce face obiectul predării, descris în art. 1, este identificat pe planul topografic conform Anexei nr. 1, care face parte integrantă din prezenta hotărâre.

Art.3. - Amplasamentul este viabilizat, conform documentelor urbanistice, cu respectarea reglementărilor în vigoare.

Art.4. - Se aprobă asigurarea finanțării de către Consiliul Local al Sectorului 1 – Administrația Unităților de Învățământ Preuniversitar și Unităților Sanitare Publice Sector 1 al Municipiului București a cheltuielilor pentru racordurile la utilități (electrică, apă, canal, gaz sau alt tip de combustibil utilizat etc.).

Art.5. - Consiliul Local al Sectorului 1 al Municipiului București - Administrația Unităților de Învățământ Preuniversitar și Unităților Sanitare Publice Sector 1 se obligă să asigure în condițiile legii, suprafețele de teren necesare pentru depozitarea și organizarea șantierului.

Art.6. - Consiliul Local al Sectorului 1 al Municipiului București - Administrația Unităților de Învățământ Preuniversitar și al Unităților Sanitare Publice Sector 1 se obligă ca, după predarea-preluarea amplasamentului și a obiectivului realizat, să mențină destinația acestuia și să îl întrețină pe o perioadă de minimum 15 ani.

Art.7. - Se împuternicește Primarul Sectorului 1 al Municipiului București și Directorul Administrației Unităților de Învățământ Preuniversitar și Unităților Sanitare Publice Sector 1, să semneze protocolul prevăzut la art. 1 al prezentei hotărâri.

Art.8. - (1) Primarul Sectorului 1, Administratorul Public al Sectorului 1, Administrația Unităților de Învățământ Preuniversitar și a Unităților Sanitare Publice Sector 1, Școala Gimnazială nr. 170 - „Geo Bogza” Direcția Juridică, Direcția Management Economic, Direcția Cadastru, Fond Funciar, Patrimoniu și Evidență Electorală, structura subordonată Arhitectului Șef vor duce la îndeplinire prevederile prezentei hotărâri.

(2) Serviciul Secretariat General, Audiențe va asigura comunicarea prezentei, structurilor organizatorice menționate la alin. (1), precum și Instituției Prefectului Municipiului București.

Această hotărâre a fost adoptată, astăzi, 31.07.2018, în ședința ordinară Consiliului Local al Sectorului 1 al Municipiului București, convocată în temeiul art. 39 alin. (1) din Legea administrației publice locale nr. 215/2001, republicată, cu modificările și completările ulterioare.

PREȘEDINTE DE ȘEDINȚĂ,
Oliver Leon Păiuși



CONTRASEMNEAZĂ,

SECRETAR
Daniela Nicoleta Cefalan


A blue ink signature is written over the text "SECRETAR" and "Daniela Nicoleta Cefalan". The signature is stylized and appears to be the name of the signatory.

Nr.: 218

Data: 31.07.2018

Plan topografic
Scara 1:500

ANEXA LA HOTARAREA CONSILIULUI LOCAL SECTORULUI 1
Nr. 218 / 31 IUL. 2018
PRESEDINTE DE SEDINTA
OLIVER-LEON PAUS

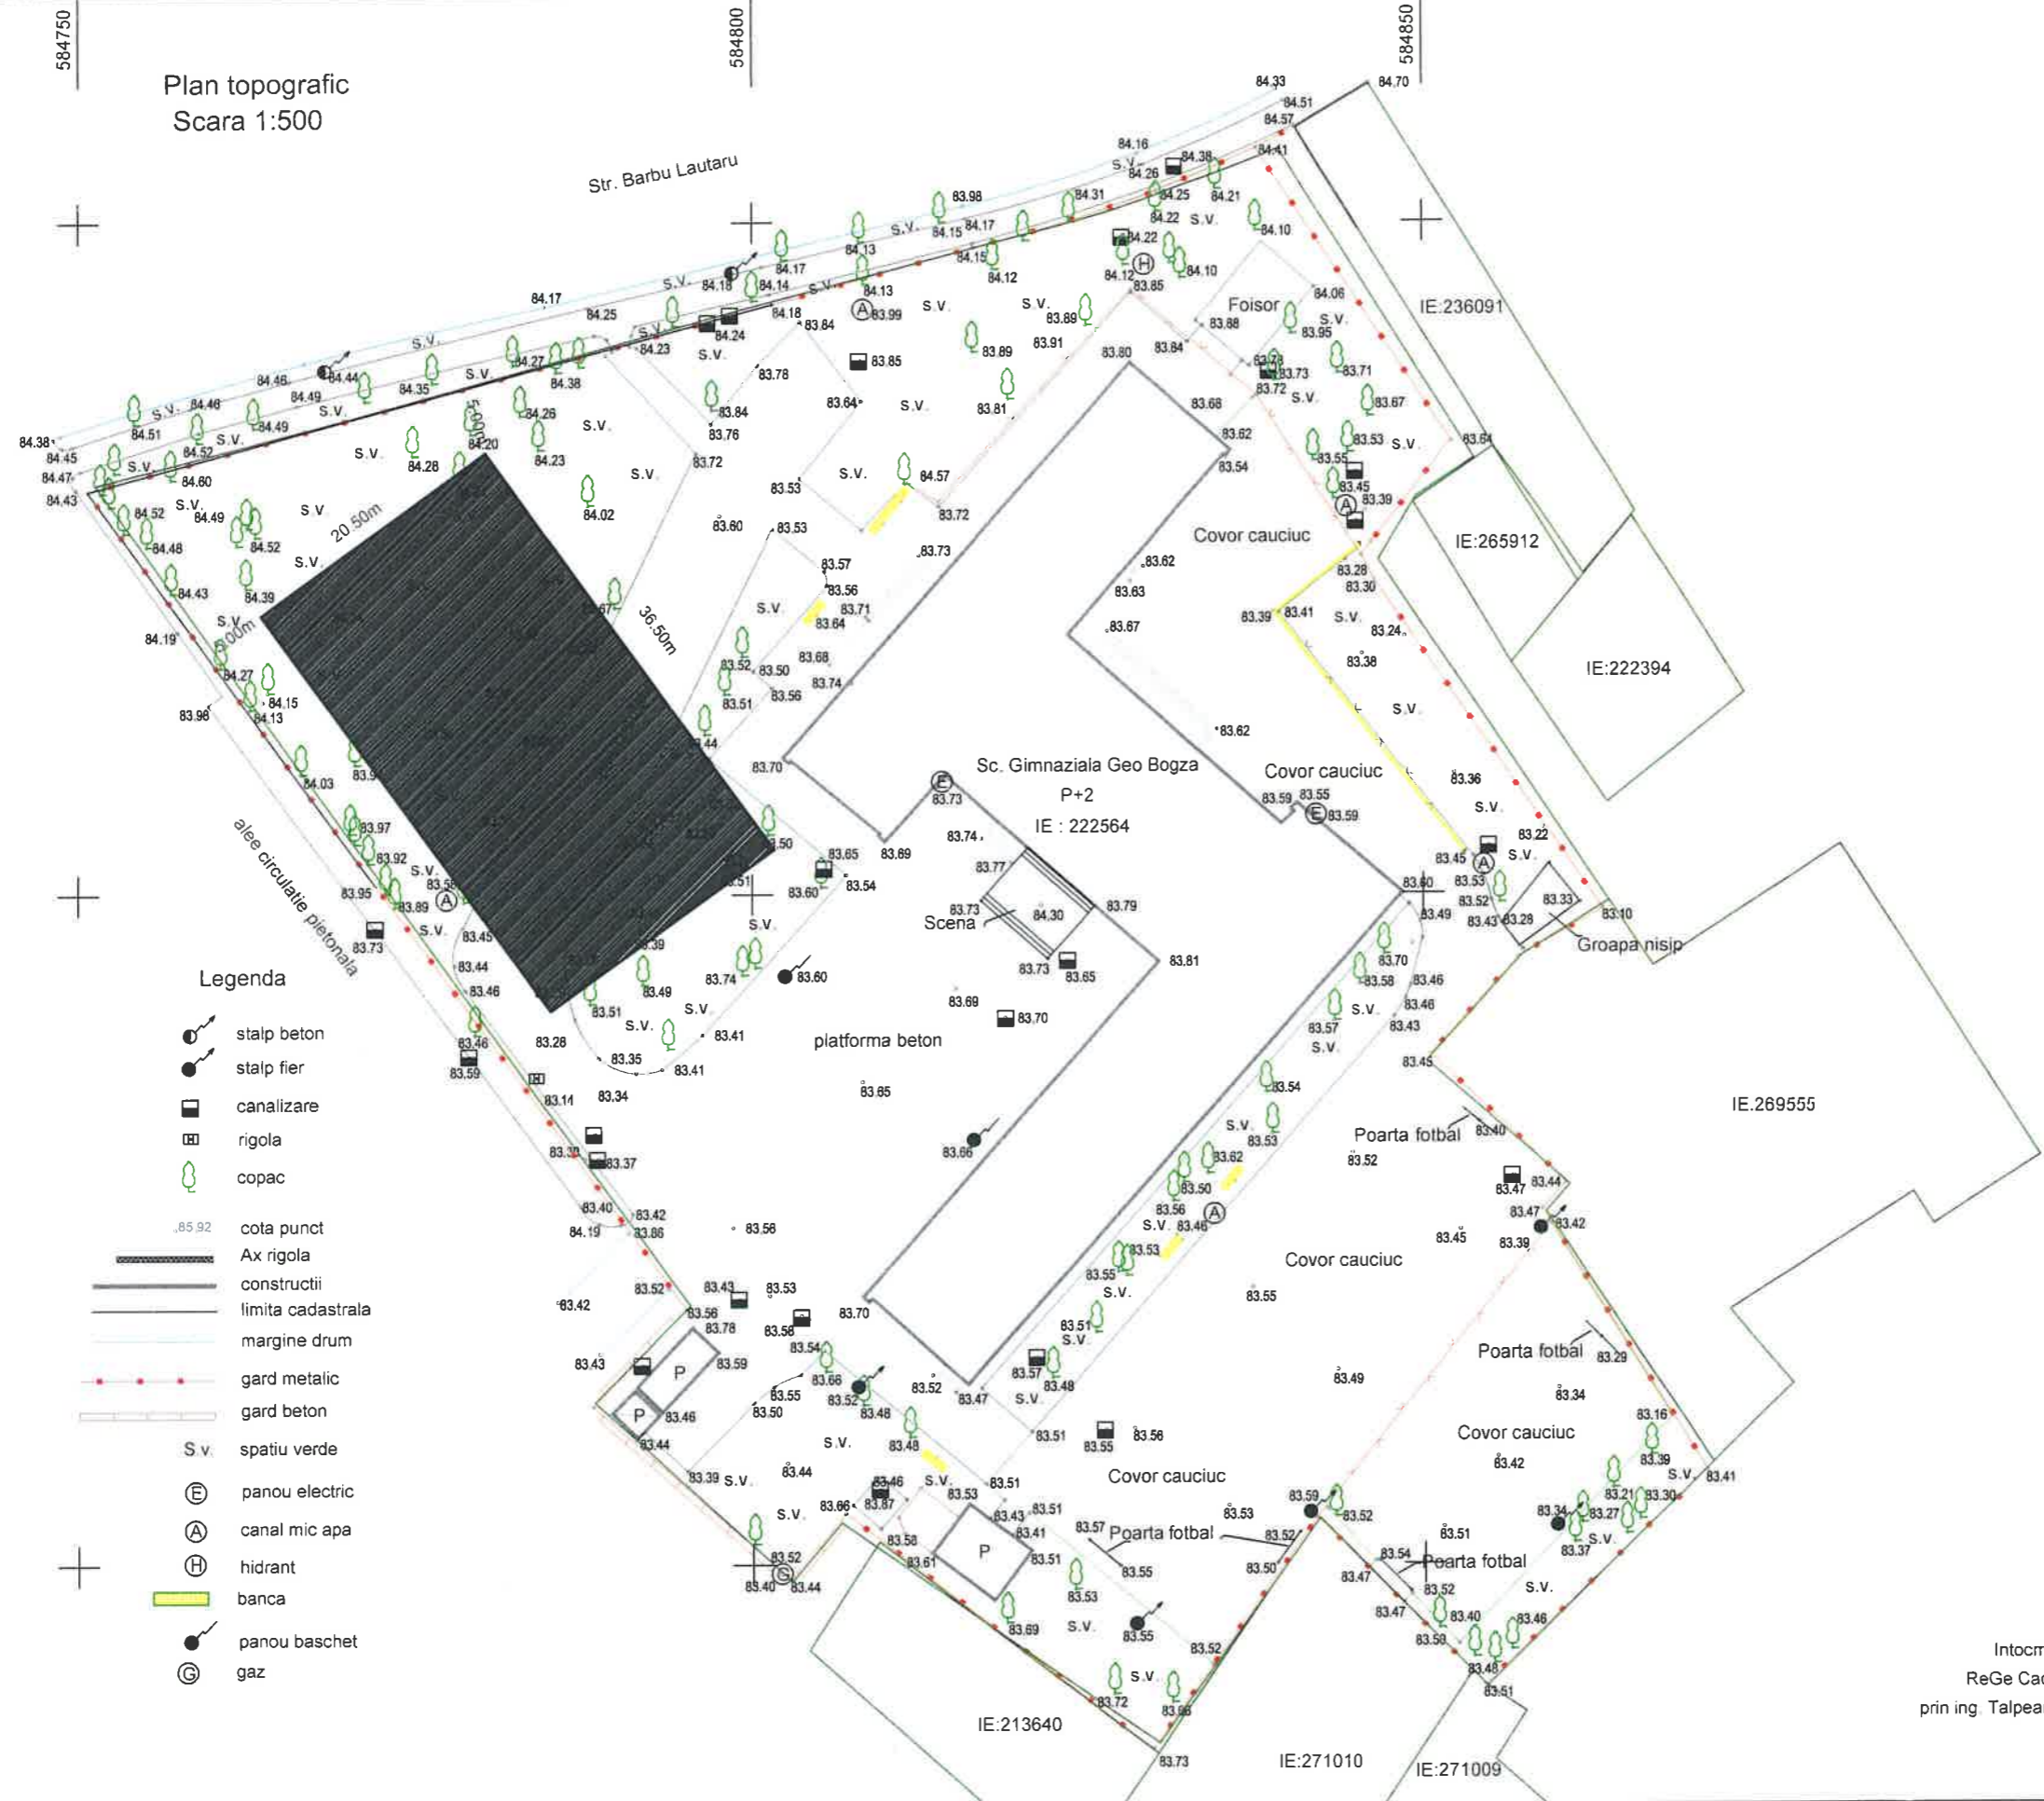


- Legenda**
- stalp beton
 - stalp fier
 - canalizare
 - rigola
 - copac
 - cota punct
 - Ax rigola
 - constructii
 - limita cadastrala
 - margine drum
 - gard metalic
 - gard beton
 - S.v. spatiu verde
 - panou electric
 - canal mic apa
 - hidrant
 - banca
 - panou baschet gaz

Intocmit,
ReGe Cad SRL
prin ing. Talpeanu Marian

Oficiul de Cadastru si Publicitate Imobiliara BUCURESTI		Executant: S.C. ReGe CAD S.R.L.		Lucrarea: PLAN ANALOGIC SI DIGITAL IN VEDEREA AVIZARII P.A.C.	
Receptionat				Beneficiar: Municipiul Bucuresti prin Adm. Scoala Gimnaziala Geo Bogza	
Masurat	Plopan Claudiu-Cristian			Sc 1 500 Iulie 2018	PLAN TOPOGRAFIC Adresa : Str. Barbu Lautaru, nr. 4, sector 1 Municipiul Bucuresti
Desenat	Ferent Madalin-Ionut				
Verificat	Talpeanu Marian				

Plan topografic
Scara 1:500

ANEXA LA HOTARAREA CONSILIULUI LOCAL AL SECTORULUI 1 329000
Nr. 218
31. IUL. 2018
PRESEDINTE DE SEPIINTA OLIVER LEON PAUSU

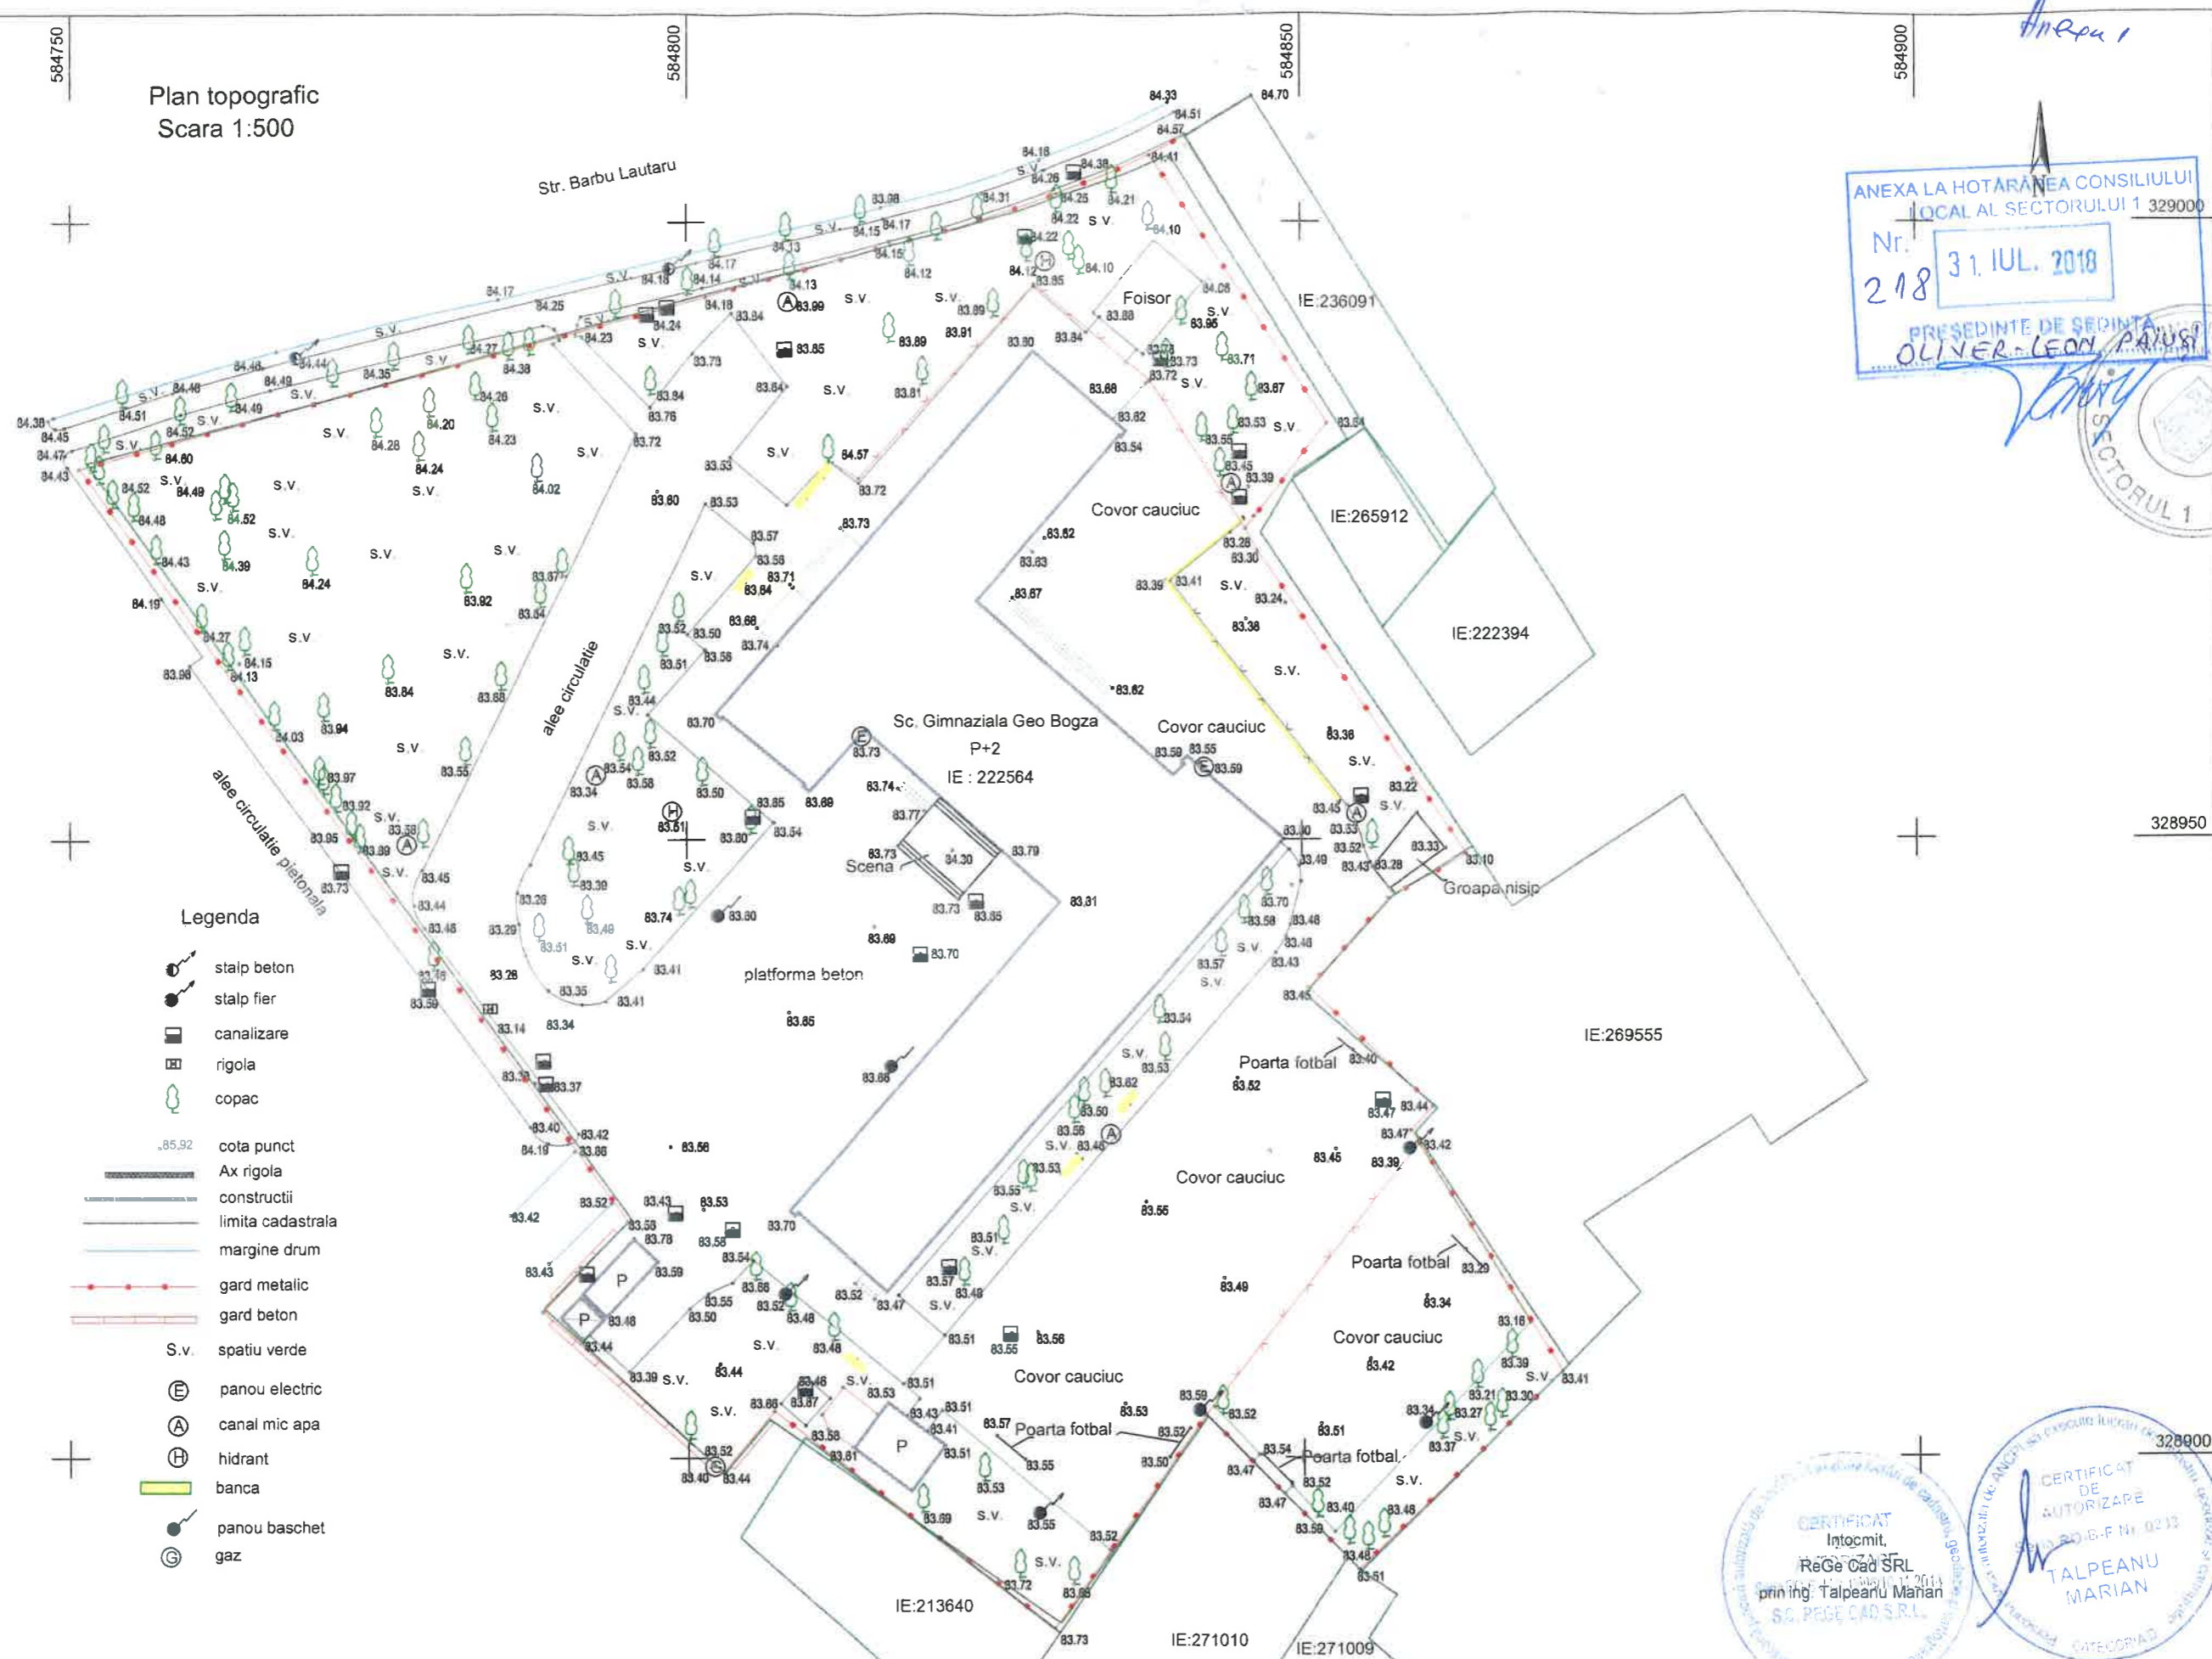

- Legenda**
- stalp beton
 - stalp fier
 - canalizare
 - rigola
 - copac
 - cota punct
 - Ax rigola
 - constructii
 - limita cadastrala
 - margine drum
 - gard metalic
 - gard beton
 - S.V. spatiu verde
 - panou electric
 - canal mic apa
 - hidrant
 - banca
 - panou baschet
 - gaz

CERTIFICAT DE AUTORIZARE
Intocmit, ReGe Cad SRL
prin ing. Talpeanu Marian
S.C. REGE CAD S.R.L.

CERTIFICAT DE AUTORIZARE
50130-B-F Nr. 0213
TALPEANU MARIAN

Oficiul de Cadastru si Publicitate Imobiliara BUCURESTI		Executant: S.C. ReGe CAD S.R.L.		Lucrarea: PLAN ANALOGIC SI DIGITAL IN VEDEREA AVIZARII P.A.C.	
Receptionat		Masurat	Plopan Claudiu-Cristian	Beneficiar: Municipiul Bucuresti prin Adm. Scoala Gimnaziala Geo Bogza	
		Desenat	Ferent Madalin-Ionut	Sc.1:500 Iulie 2018	PLAN TOPOGRAFIC Adresa: Str. Barbu Lautaru, nr. 4, sector 1 Municipiul Bucuresti
		Verificat	Talpeanu Marian		