

MUNICIPIUL BUCUREȘTI
CONSILIUL LOCAL AL SECTORULUI 1

HOTĂRÂRE

privind solicitarea acordului Consiliului General al Municipiului București pentru transmiterea în folosință gratuită de către Consiliul Local al Sectorului 1 a unor spații din imobilul situat în Piața Amzei nr.13 către Patriarhia Română-Archiepiscopia Bucureștilor, Protoeria Sector 1 Capitală, pentru o perioadă de trei ani

Văzând Expunerea de motive a Primarului Sectorului 1 și Raportul comun de specialitate întocmit de Direcția Cadastru, Fond Funciar, Patrimoniu și Evidență Electorală, Direcția Juridică și Direcția Utilități Publice din cadrul aparatului de specialitate al Primarului Sectorului 1;

Având în vedere Raportul Comisiei pentru administrație publică locală, juridică, apărarea ordinii publice, respectarea drepturilor și libertăților cetățenilor și patrimoniu și Raportul Comisiei de cultură, învățământ, sport, mass-media și culte ale Consiliului Local al Sectorului 1;

În conformitate cu prevederile Legii nr. 24/2000 privind normele de tehnică legislativă pentru elaborarea actelor normative, republicată, cu modificările și completările ulterioare;

Ținând seama de prevederile art. 861 alin. (3), 869, 874 alin. (1) din Codul Civil, republicat, cu modificările și completările ulterioare;

În conformitate cu prevederile art. 8 din Legea nr. 489/2006 privind libertatea religioasă și regimul general al cultelor, cu modificările și completările ulterioare;

Având în vedere Hotărârea Consiliului General al Municipiului București nr. 51/2001 privind administrarea imobilului din Piața Amzei nr. 13, sector 1;

Văzând adresa Protoeriei Sector 1 Capitală nr. 535/2018, înregistrată la Sectorul 1 al Municipiului București sub nr. 29471/2018, prin care solicită atribuirea unui spațiu în clădirea situată în Piața Amzei nr. 13, Sector 1, București, în vederea utilizării acestuia ca sediu administrativ;

În temeiul art.45 alin.(2), art. 80, art.81 alin.(2) lit. f) și j), coroborate cu art.115 alin.(1) lit. b) art. 124 din Legea administrației publice locale nr. 215/2001, republicată, cu modificările și completările ulterioare,

CONSILIUL LOCAL AL SECTORULUI 1

HOTĂRĂȘTE:

Art.1. - Se solicită acordul Consiliului General al Municipiului București pentru transmiterea în folosință gratuită către Consiliul Local al Sectorului 1 a unor spații din imobilul situat în Piața Amzei nr.13, către *Patriarhia Română-Archiepiscopia Bucureștilor, Protoeria Sector 1 Capitală.*

Art.2. - Spațiile menționate la art. 1, în suprafață totală utilă de 186,90 mp, sunt identificate conform Anexei nr.1, care face parte integrantă din prezenta hotărâre.

Art.3. – (1) Primarul Sectorului 1, Direcția Cadastru Fond Funciar Patrimoniu și Evidență Electorală, Direcția Juridică și Direcția Utilități Publice vor duce la îndeplinire prezenta hotărâre.

(2) Serviciul Secretariat General, Audiențe va asigura comunicarea prezentei entităților menționate la alin.(1), precum și Instituției Prefectului Municipiului București.

Această hotărâre a fost adoptată, astăzi, 12.09.2018, în ședința ordinară a Consiliului Local al Sectorului 1 al Municipiului București, convocată în temeiul art. 39 alin. (1) din Legea administrației publice locale nr. 215/2001, republicată, cu modificările și completările ulterioare.

PREȘEDINTE DE ȘEDINȚĂ,
Virgil Adrian Suvac



CONTRASEMNEAZĂ,

SECRETAR,
Daniela Nicoleta Cefalan



Nr.: 271

Data: 12.09.2018



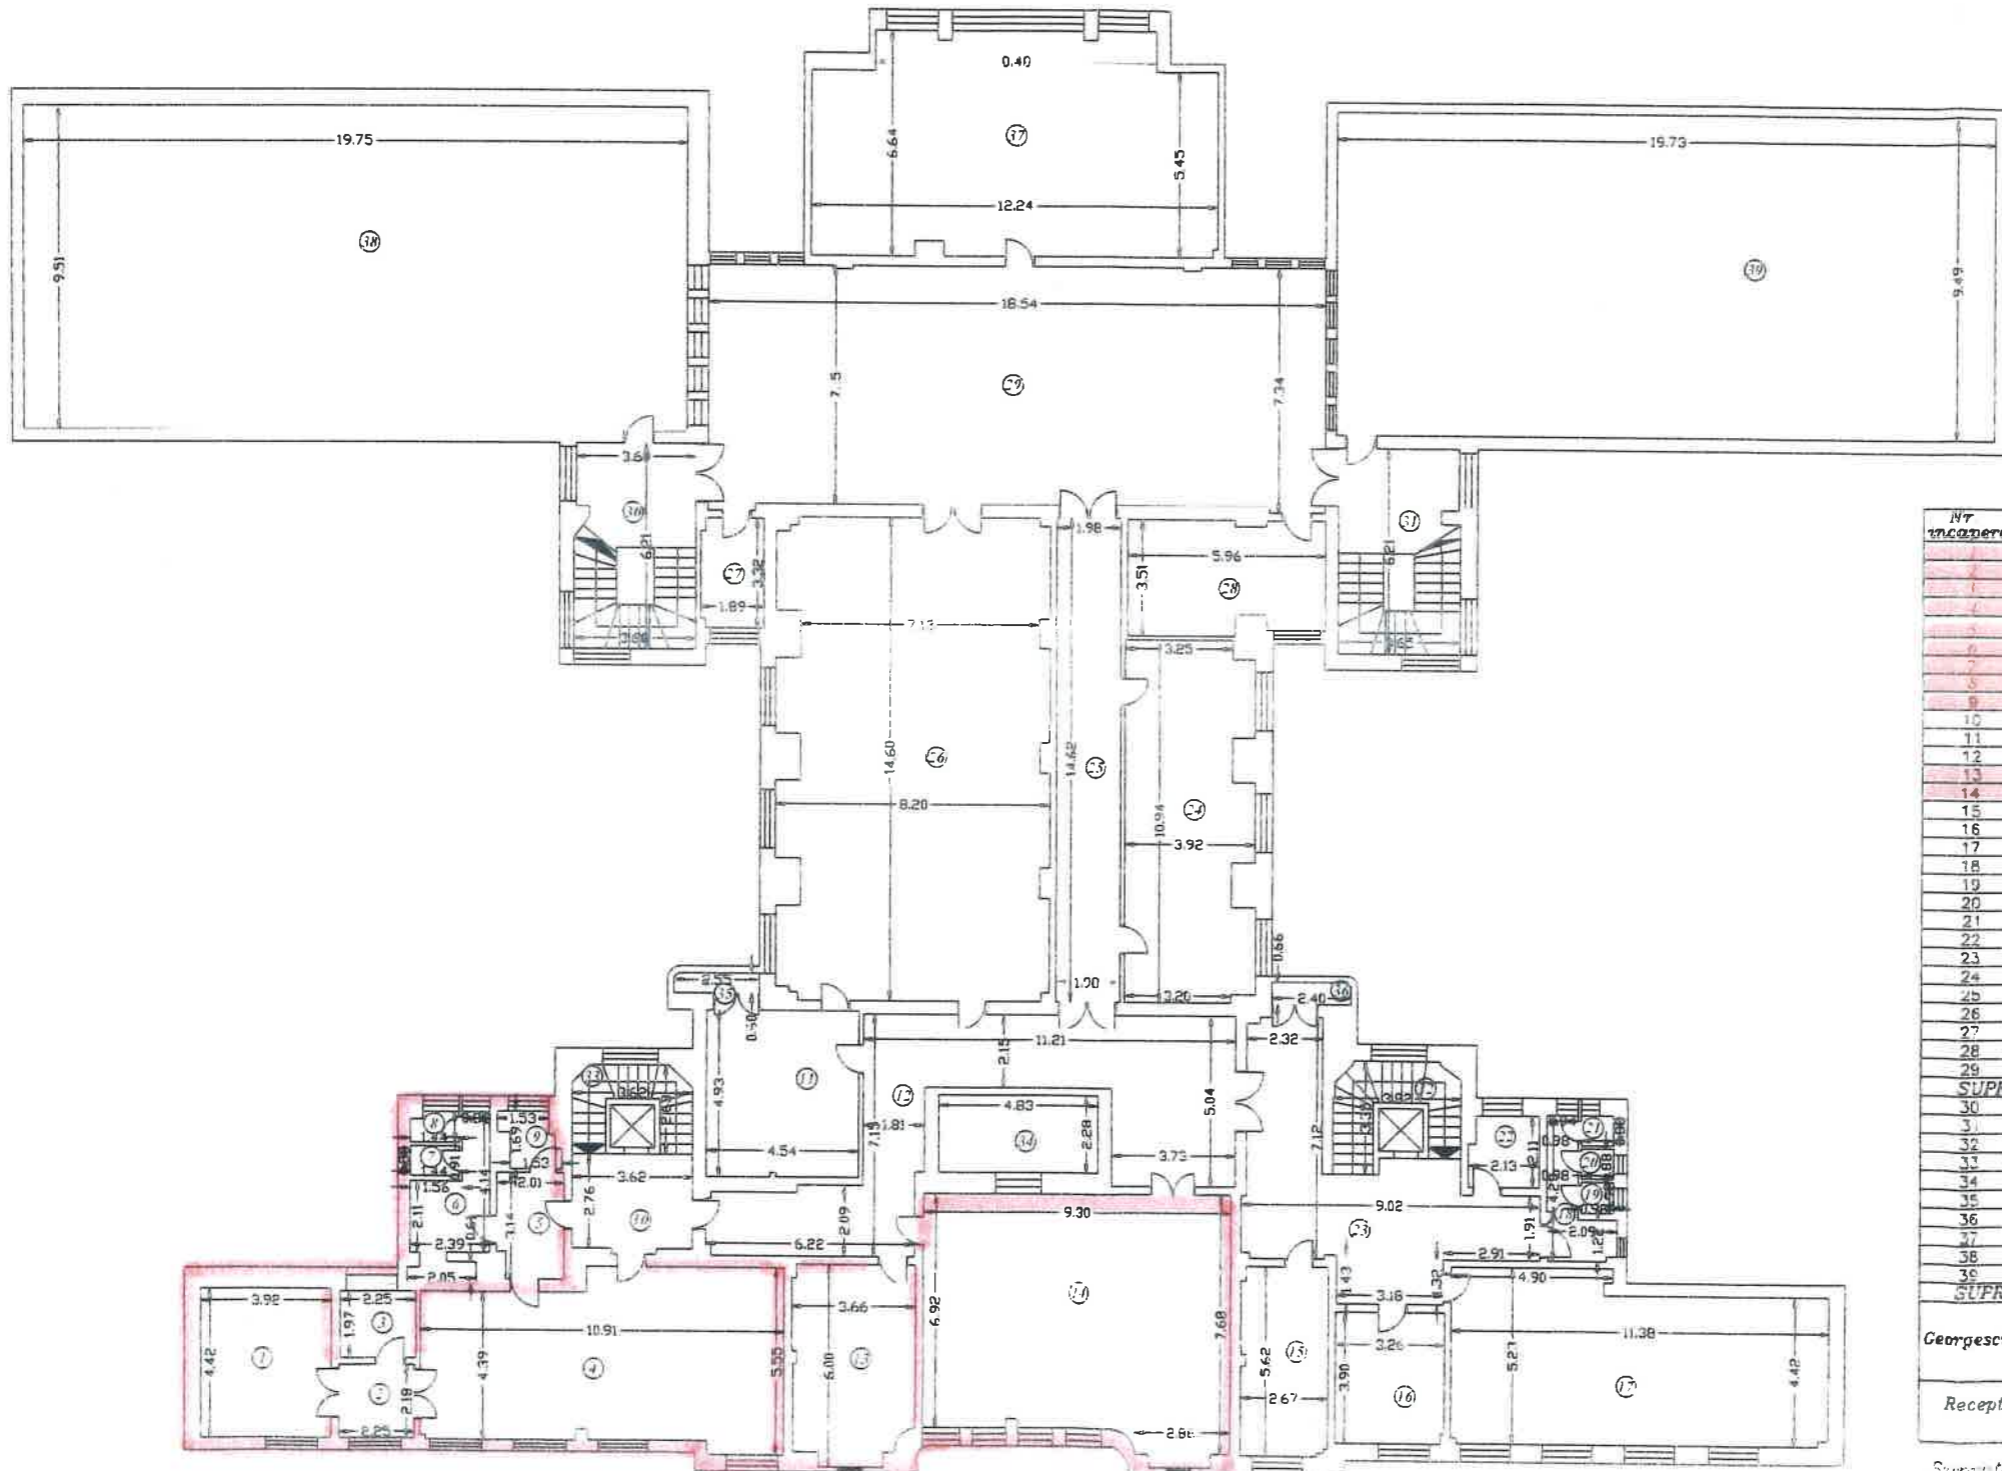
RELEVU DUPA DEZMEMBRARE - ETAJ 3 - LOT 1
SC 1R.1 1:200

Numar cadastral al terenului	Suprafata	Adresa imobilului
		Sr. Piata Amzei, Nr. 13, Etaj 3, lot 1
Cartea Funciara colectiva nr	L 17	BUCURESTI SECTOR 1
Cod unitate individuala (L)		Cartea Funciara individuala

ANEXĂ LA HOTĂRÂREA CONSILIULUI LOCAL AL SECTORULUI 1

Nr. 271 / 12 SEP 2018

PRESEDINTE DE SEDINTĂ
Xirgă / Iuliana / Sinc

RECAPITULATIE

Nr incalzire	Denumire incalzire	Suprafata utila (mp)
1	Birou	17.33
2	Culcar	4.91
3	Anexa	4.43
4	Hol	53.15
5	Culcar	6.07
6	Grup sanitar	8.11
7	Wc	1.27
8	Wc	1.22
9	Anexa	2.48
10	Hol	10.27
11	Birou	22.34
12	Culcar	52.35
13	Birou	20.62
14	Sala	67.31
15	Birou	14.84
16	Birou	12.68
17	Birou	54.08
18	Grup sanitar	5.35
19	Wc	0.89
20	Wc	0.86
21	Wc	0.86
22	Magazie	4.30
23	Hol	36.94
24	Birou	40.51
25	Hol	28.95
26	Sala	114.88
27	Magazie	6.18
28	Birou	19.79
29	Hol	133.06
SUPRAFATA UTILA		746.03
30	Casa scarii	22.41
31	Casa scarii	22.35
32	Casa scarii	8.34
33	Casa scarii	6.48
34	Curte de lumina	11.01
35	Balcon	1.52
36	Balcon	1.58
37	Sotiu tehnic	76.17
38	Pod	189.80
39	Pod	189.21
SUPRAFATA TOTALA		1274.86

Georgescu Claudiu Octavian Decembrie 2013

Receptionat Data

Suprafata construita - 1502.45 mp
Cota indiviza teren = 2116.61 mp
Cota indiviza parti comune = 100 %
Cotele indivize sunt pentru intregul lot 1