

**MUNICIPIUL BUCUREȘTI**  
**CONSILIUL LOCAL AL SECTORULUI 1**

**HOTĂRÂRE**

*privind aprobarea Plan Urbanistic de Detaliu (PUD)*  
**DRUMUL LĂPUȘ NR. 73B (FOST DRUMUL LĂPUȘ NR. 71-73, LOT 1) - SECTOR 1 AL**  
**MUNICIPIULUI BUCUREȘTI**

**Având în vedere:**

- Expunerea de motive a Primarului Sectorului 1;
- Raportul de specialitate nr. E/1760/18.02.2019 al Arhitectului Șef al Sectorului 1;
- Raportul Comisiei de administrare a domeniului public, de organizare și dezvoltare urbanistică, realizarea lucrărilor publice, protecția mediului înconjurător, precum și al Comisiei pentru administrație publică locală, juridică, apărarea ordinii publice, respectarea drepturilor și libertăților cetățenilor și patrimoniu ale Consiliului Local al Sectorului 1;

Ținând cont de Raportul informării și consultării publicului, redactat în conformitate cu prevederile Ordinului nr. 2701/2010 emis de Ministerul Dezvoltării Regionale și Turismului, pentru aprobarea Metodologiei de informare și consultare a publicului cu privire la elaborarea sau revizuirea planurilor de amenajare a teritoriului și de urbanism și prevederile Hotărârii Consiliului Local al Sectorului 1 al Municipiului București nr. 259/21.12.2016 prin care s-a aprobat Regulamentul local de implicare a publicului în elaborarea sau revizuirea planurilor de urbanism și de amenajarea teritoriului ce intră în competența de aprobare a Consiliului Local al Sectorului 1 al Municipiului București;

**Văzând documentele emise:**

- Avizul Arhitectului Șef nr. 8/13.02.2019 emis de Primăria Sectorului 1 București;
- Avizul Comisiei Tehnice de Circulație - P.M.B. nr. 9373/10.08.2018;
- Studiu de rețele însușit de specialist ing. Daniel Gh. Stanciu;
- Adresă Agenția Națională „Apele Române” nr. 9153/04.09.2018;
- Documentația este însoțită de studiu de însorire însușit de arh. Alexandru Popescu și ilustrare volumetrică însușită de arh. Veturia Marta Fl. Bulie.

**Ținând seama de prevederile:**

- Legii nr. 50/1991 privind autorizarea executării lucrărilor de construcții, republicată, cu modificările și completările ulterioare;
- Legii nr. 350/2001 privind amenajarea teritoriului și urbanismul, cu modificările și completările ulterioare;
- Hotărârii Guvernului României nr. 525/1996 pentru aprobarea Regulamentului General de Urbanism, cu modificările și completările ulterioare;
- P.U.G. – Municipiul București aprobat cu H.C.G.M.B. nr. 269/21.12.2000 și prelungit cu H.C.G.M.B. nr. 324/2010, H.C.G.M.B. nr. 241/2011, H.C.G.M.B. nr. 232/2012 și H.C.G.M.B. nr. 224/15.12.2015;

- Hotărârii Consiliului Local al Sectorului 1 nr.259/21.12.2016 pentru aprobarea Regulamentului local de implicare a publicului în elaborarea sau revizuirea planurilor de urbanism și de amenajare a teritoriului;

În temeiul prevederilor art. 45 alin. (2) lit. e), art. 81 alin. (2) lit. i) și art.115 alin.(1) lit.b) din Legea administrației publice locale nr. 215/2001, republicată, cu modificările și completările ulterioare,

## CONSILIUL LOCAL AL SECTORULUI 1

### HOTĂRĂȘTE:

**Art. 1.** - Se aprobă documentația de urbanism **P.U.D. – DRUMUL LĂPUȘ NR. 73B (FOST DRUMUL LĂPUȘ NR. 71-73, LOT 1) - SECTOR 1, BUCUREȘTI**, în conformitate cu Avizul Arhitectului Șef nr. 8/13.02.2019, prezentat în Anexa nr. 1 și cu Planșa de Reglementări vizată, prezentată în Anexa nr. 2.

**Art. 2.** - Prezenta documentație de urbanism are caracter de reglementare specifică și nu dă dreptul la construire până la obținerea autorizației de construire.

**Art. 3.** - Planul Urbanistic de Detaliu detaliază prevederile documentațiilor de rang superior și este valabil până la aprobarea unor alte reglementări urbanistice modificatoare.

**Art. 4.** - Anexele nr. 1 și nr. 2 fac parte integrantă din prezenta hotărâre.

**Art. 5. - (1)** Primarul Sectorului 1 și Arhitectul Șef al Sectorului 1 vor duce la îndeplinire prevederile prezentei hotărâri.

**(2)** Serviciul Secretariat General, Audiențe va asigura comunicarea prezentei entităților menționate la alin. (1), precum și Instituției Prefectului Municipiului București

Această hotărâre a fost adoptată cu unanimitate de voturi, din 22 de consilieri prezenți în momentul votului, astăzi, 26.03.2019, în ședința ordinară a Consiliului Local al Sectorului 1, convocată în temeiul art. 39 alin. (1) din Legea administrației publice locale nr. 215/2001, republicată, cu modificările și completările ulterioare.

PREȘEDINTE DE ȘEDINȚĂ,  
Marian Cristian Neagu



CONTRASEMNEAZĂ,

SECRETAR  
Daniela Nicoleta Cefalan

Nr: 86

Data: 26.03.2019

Ca urmare a cererii adresate de Sbirna Maria cu adresa [redacted] înregistrată la nr. 27391 din 10.07.2018, completată cu nr. 51485 din 07.12.2018, în conformitate cu prevederile Legii nr. 350/2001 privind amenajarea teritoriului și urbanismul, cu modificările și completările ulterioare, se emite următorul:

AVIZ NR. 8/13.02.2019  
PENTRU

PUD – DRUMUL LĂPUȘ NR. 73B (FOST DRUMUL LĂPUȘ NR. 71-73, LOT 1) - SECTOR 1  
Locuință individuală D+P+1E+M

**GENERAT DE IMOBILUL:** în suprafață de 515,00 mp, proprietate privată conform mențiunilor din Extrasul de Carte Funciară nr. 272306, eliberat la data de 28.06.2018.

**INIȚIATOR:** SBÎRNĂ MARIA, SBÎRNĂ GHEORGHE

**PROIECTANT:** SS ARCHITECTURE AND TEXTURE S.R.L.

**SPECIALIST CU DREPT DE SEMNATURĂ RUR:** arh. Veturia Marta Fl. Bulie (RUR: D, E, F<sub>6</sub>, G<sub>5</sub>, G<sub>6</sub>)

**AMPLASARE, DELIMITARE, SUPRAFAȚĂ ZONĂ STUDIATĂ ÎN PUD:** Zona studiată prin PUD include parcelele învecinate imobilului care a generat documentația, delimitată astfel: Nord – nr. cad. 265275; Sud – drum de acces din Drumul Lăpuș cu nr. cad. 265253, nr. cad. 272307; Est – nr. cad. 272307; Vest – nr. cad. 268050.

**PREVEDERI PUG/ PUZ APROBATE ANTERIOR:** Conform PUG - MB și Regulamentului Local de Urbanism al Municipiului București, aprobate cu HCGMB nr. 269/2000 cu completările ulterioare, amplasamentul este cuprins în subzona funcțională: **M3** – subzonă mixtă cu clădiri având regim de construire continuu sau discontinuu și înălțimi maxime de P+4 niveluri. Imobilul nu se află pe Lista Monumentelor Istorice bucureștene, publicată în M.O. nr. 113 din 15.02.2016, sau la mai puțin de 100 m de imobile aflate pe această listă, conform informațiilor din Certificatul de urbanism nr. 372/26/L/6209 din 19.03.2018.

**Indicatorii urbanistici reglementați:** POT<sub>max</sub> = 60%, cu posibilitate acoperii restului terenului în proporție de 75% cu clădiri cu maxim 2 niveluri (8 metri) pentru activități comerciale, săli de spectacole, garaje etc.; CUT<sub>max</sub> = 2,5 mp ADC/mp teren; înălțimea maximă în planul fațadei nu va depăși distanța dintre aliniamente; pot fi adăugate suplimentar unul sau două niveluri în funcție de volumetria caracteristică străzii, cu condiția retragerii acestora în limitele unui arc de cerc cu raza de 4,0 metri continuat cu tangenta sa la 45 grade.

**Retragerea minimă față de aliniament** – În cazul străzilor cu fronturi continue sau discontinue retrase față de aliniament se va respecta o retragere de minim 5,00 metri.

**Retragerea minimă față de limitele laterale** – Clădirile se vor alipi de calceanele clădirilor învecinate dispuse pe limitele laterale ale parcelelor până la o distanță de maxim 20,00 metri de la aliniament.

**Retragerea față de limita posterioară a terenului** – Clădirile se vor retrage față de limita posterioară la o distanță de cel puțin jumătate din înălțimea clădirii măsurată la cornișă, dar nu cu mai puțin de 5,00 metri.

**PREVEDERI PUD - PROPUSE:**

**Retrageri minime față de limitele laterale: stânga** – retras minim 3,00 metri; **dreapta** – retras minim 3,00 metri.

**Retrageri minime față de limita posterioară** – retras minim 3,00 metri.

Construcția se va amplasa cu respectarea specificațiilor planului de reglementări vizat spre neschimbare.

**CIRCULAȚII ȘI ACCESE:** Parcare și gararea autovehiculelor vor respecta „Normele privind asigurarea numărului minim de locuri de parcare pentru noile construcții și amenajări autorizate pe teritoriul Municipiului București și a prospectelor necesare unei corecte funcționări a arterelor de circulație” aprobate prin HCGMB nr. 66/2006. Accesul auto și pietonal se vor realiza din drumul de acces din Drumul Lăpuș cu nr. cad. 265253, conform avizului Comisiei Tehnice de Circulații nr. 9373/10.08.2018.

**ECHIPARE TEHNICO-EDILITARA:** Este obligatorie racordarea construcțiilor la rețelele publice de alimentare cu apă, canalizare, energie electrică. Studiu de rețele însușit de ing. Daniel Gh. Stanciu. Se prezintă adresă Agenția Națională „Apele Române” nr. 9153/04.09.2018.

Documentația este însoțită de studiu de însorire însușit de arh. Alexandru Popescu și ilustrare volumetrică însușită de arh. Veturia Marta Fl. Bulie.

În urma ședinței Comisiei tehnice de amenajare a teritoriului și urbanism nr. 16/8/20.11.2018, se avizează favorabil Planul urbanistic de detaliu.

Prezentul aviz este un aviz tehnic și poate fi folosit numai în scopul aprobării P.U.D.

Elaboratorul și beneficiarul PUD răspund pentru exactitatea datelor și veridicitatea înscrisurilor cuprinse în PUD care face obiectul prezentului aviz, în conformitate cu art. 63 alin. (2) litera g) din Legea nr. 350/2001 privind amenajarea teritoriului și urbanismul, cu modificările și completările ulterioare.

Documentația tehnică pentru autorizarea executării lucrărilor de construire (DTAC) se poate întocmi numai după aprobarea P.U.D. și cu obligativitatea respectării întocmai a prevederilor acestuia.

Prezentul aviz este valabil de la data emiterii sale pe toată durata de valabilitate a certificatului de urbanism nr. 372/26/L/6209 din 19.03.2018, emis de Primăria Sectorului I al Municipiului București. În cazul neadoptării documentației P.U.D. în plenul Consiliului Local al Sectorului I, în termenul de valabilitate al acestuia, procedura trebuie reluată. După aprobare, acesta rămâne valabil atâta timp cât Hotărârea de aprobare este în vigoare.

ARHITECT ȘEF  
Ciobanu Opreșcu Olivia Ana

Șef birou,  
Raluca Mihaela Epifan

Întocmit,  
Andra Ciucă




PRIMĂRIA A FOST CERTIFICATĂ ISO 9001:2008  
PRIVIND SISTEMUL DE MANAGEMENT AL CALITĂȚII ÎN URMA AUDITULUI DE  
CERTIFICARE DE CĂTRE ORGANISMUL  
ACREDITAT PENTRU CERTIFICAREA  
SISTEMELOR DE MANAGEMENT AL CALITĂȚII  
SR EN 45012 "AFROO"

Bd. Banu Manta nr. 9, Sectorul 1 București; 011222  
Tel: +40-21-319.10.13; Fax: +40-21-319.10.06

Email: [registratura@primariasector1.ro](mailto:registratura@primariasector1.ro)  
<http://www.primariasector1.ro>



Dr. Lapus, nr.71-73, sector 1, Bucuresti.

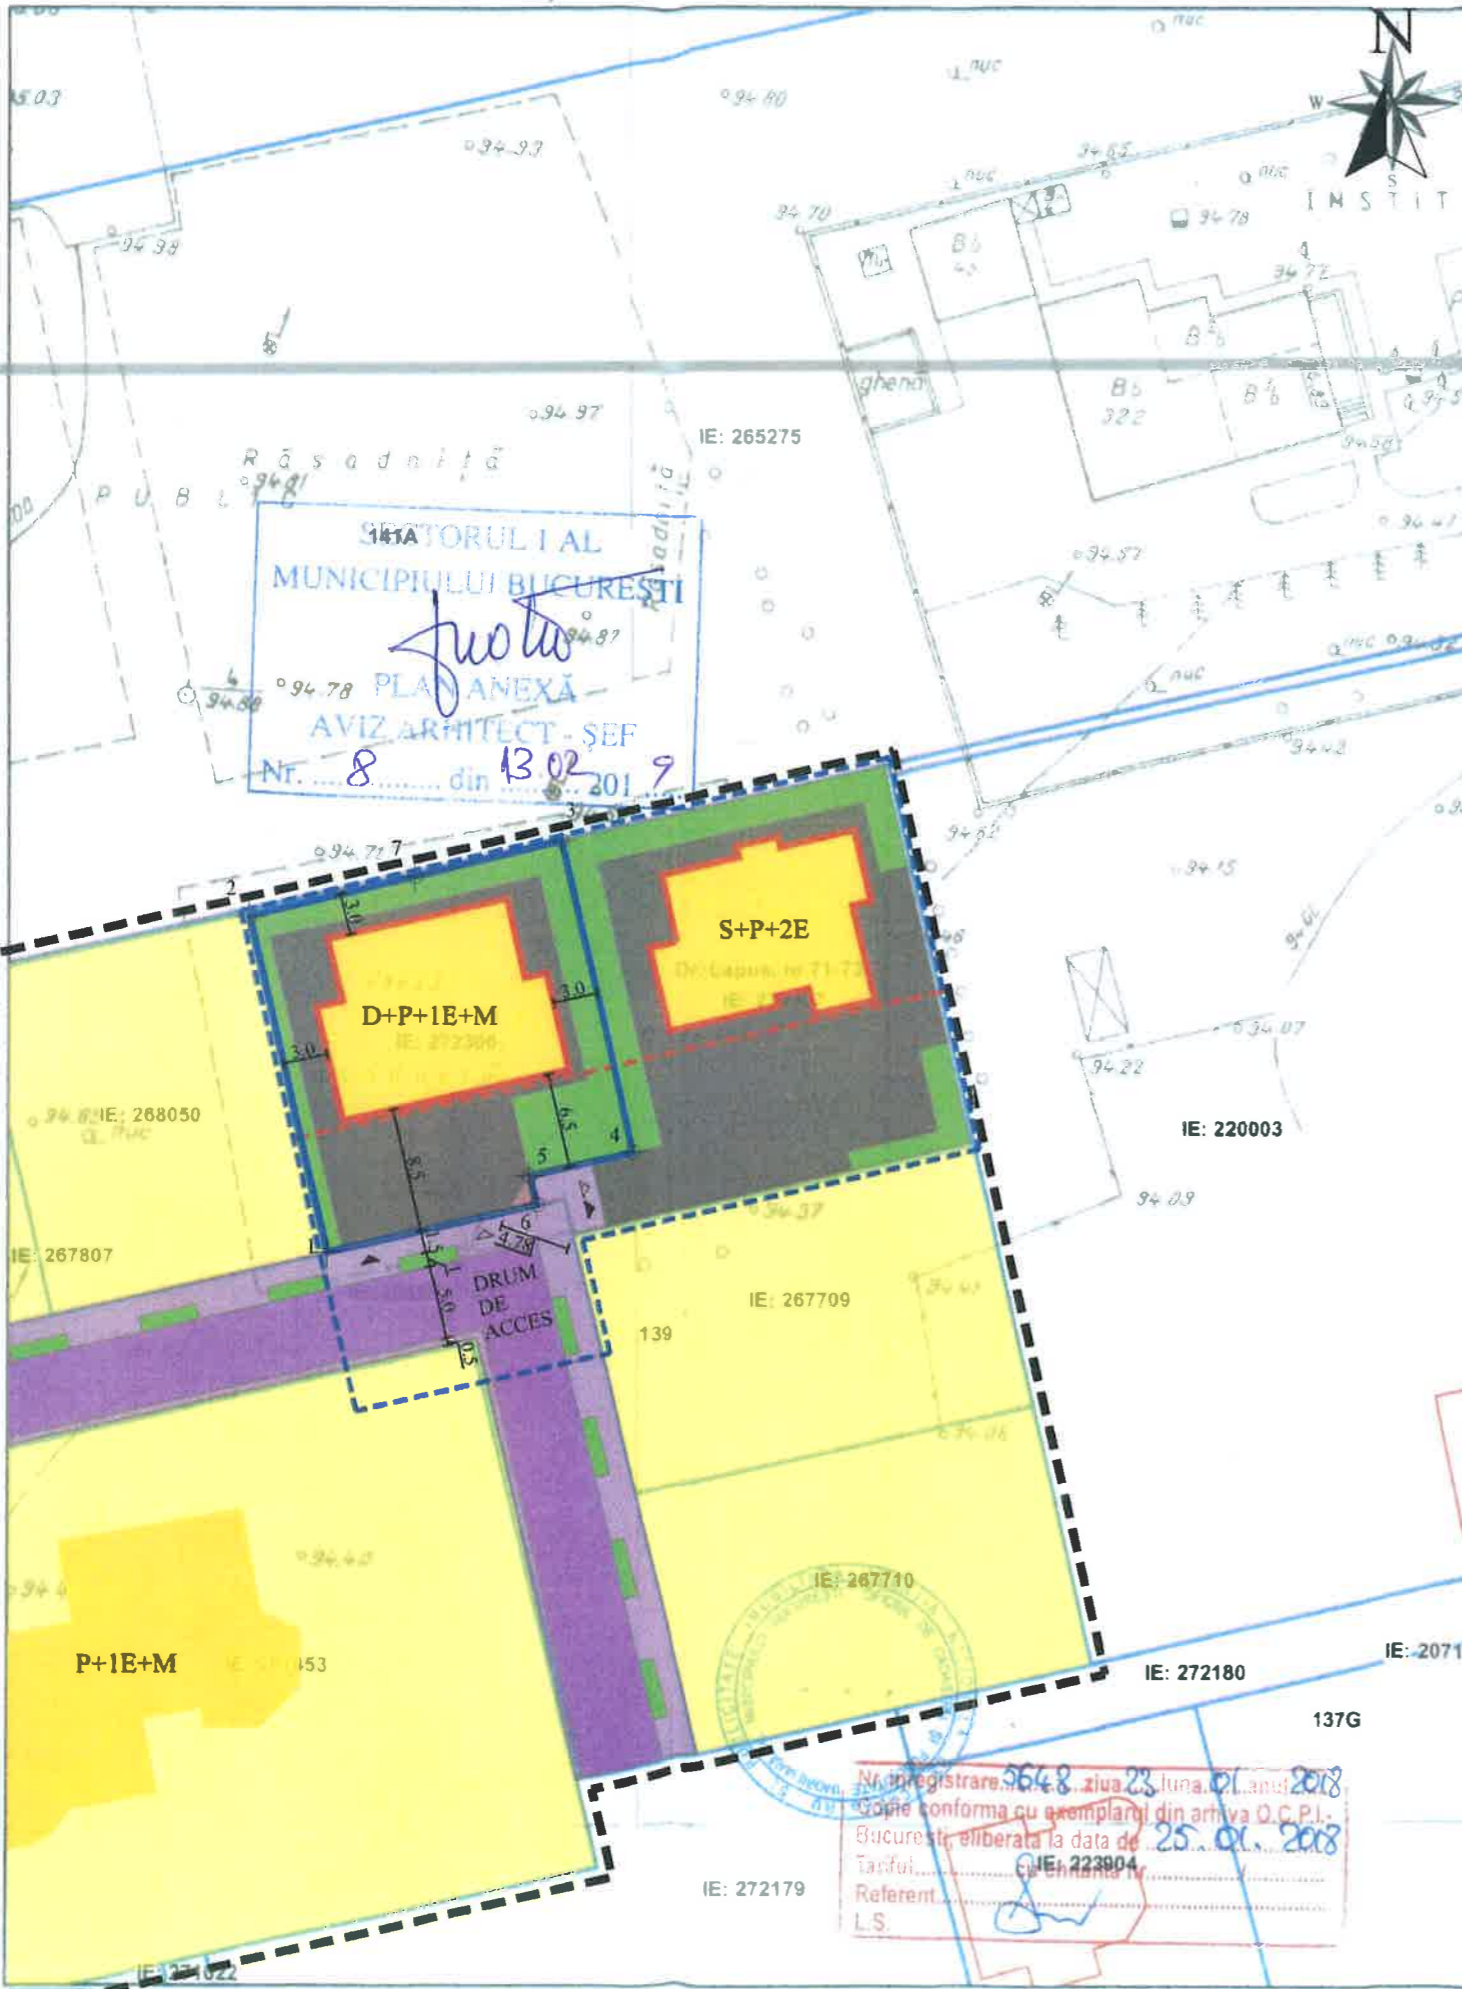

SECTORUL I AL  
MUNICIPIULUI BUCURESTI  
PLAN ANEXA  
AVIZ ARHITECT - SEF  
Nr. 8 din 13.02.2019

**LEGENDA**

- LIMITA STUDIATA
- - - LIMITA PUD
- LIMITA TEREN CE A GENERAT PUD
- LIMITA PROPRIETATI
- - - ALINIAMENT PROPU

**MODUL DE UTILIZARE A TERENULUI  
CU PREZENTAREA FUNCTIUNILOR**

- SUBZONA MIXTA CU CLADIRI AVAND REGIM DE CONSTRUIRE CONTINUU SAU DISCONTINUU
- LOCUINTE UNIFAMILIALE CU MAXIM P+2E
- EDIFICABIL PROPU
- LOCUINTA UNIFAMILIALA
- SPATIU VERDE PROPU
- PAVAJ MINERAL
- SERVITUTE ACCES CATRE STR DRUMUL LAPUS 71-73 LOT 2

**DOMENIUL PUBLIC**

- CIRCULATII AUTO
- CIRCULATII PIETONALE
- ZONE SISTEMATIZARE STRADA
- ACCES CAROSABIL BORDURA COBORATA
- ACCES PIETONAL



# PLAN URBANISTIC DE DETALIU

## Strada Drumul Lapus nr 71-73, lot 1, sector 1, Bucuresti


**INDICATORII URBANISTICI EXISTENTI**

SUPRAFATA TERENULUI = 515.00 mp  
 ARIA CONSTRUITA EXISTENTA = 0.00 mp  
 ARIA DESFASURATA CONSTRUITA EXISTENTA = 0.00 mp  
 POT existent = 0 %  
 CUT existent = 0

**INDICATORII URBANISTICI PROPU**

SUPRAFATA TERENULUI = 515.00 mp  
 ARIA CONSTRUITA MAXIMA = 309.00 mp  
 ARIA DESFASURATA CONSTRUITA MAXIMA = 1287.50 mp  
 Regim inaltime propus: D+P+1E+M  
 - Inaltimea maxima a cladirii va fi de 9 metri la cornisa pentru D+P+1E.  
 POT maxim propus = 60 %  
 CUT maxim propus = 2,50

Spatiu verde = 130 mp / 25 %

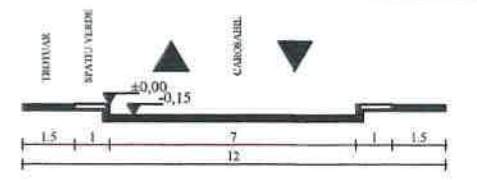

**Coordonate**

Puncte	X (metri)	Y (metri)
3	584970.568	337238.744
1	584998.134	337217.872
2	584992.272	337243.708
8	584970.944	337211.640
6	584968.426	337213.683
5	584967.983	337215.630
4	584975.471	337217.335
7	584970.342	337214.118
9	584979.792	337240.869



<b>PROIECTANT GENERAL</b>  <b>SSAT+</b> arhitectură  SS ARCHITECTURE AND TEXTURE SRL CUI: R034450395 J40/5290/2015 Str. Iancu Capitanu nr 20, sector 2, Bucuresti	SPECIFICATIE	NUME	SEMNATURA	FAZA: P.U.D.
	PROIECTANT URBANISM	arh. Veturia Bulie		PROIECT NR. 16/2018
	PROIECTAT	arh. Alexandru Popescu		DATA: Iunie 2018
	PROIECTAT	arh. Stefan Sava		SCARA: 1:500
	DESENAT	stud.arh. Horia Laurentiu Ene		PLANSA: U 07
BENEFICIAR	MARIA SBIRNA			
PROIECTANT DE SPECIALITATE - URBANISM: N&G DECOR ART SRL	TITLU PROIECT: Construire locuinta unifamiliala D+P+1E+M, anexe gospodaresti, imprejmuire	TITLU PLANSA: Plan reglementari	 SS ARCHITECTURE AND TEXTURE SRL R034450395 J40/5290/2015 www.ssat.ro office@ssat.ro	
ADRESA: str. Drumul Lapus 71-73, lot 1, sector 1, Bucuresti				

Nr. inregistrare: 3648, ziua 23, luna 01, anul 2018  
 Copie conforma cu exemplarul din arhiva O.C.P.I. Bucuresti, eliberata la data de 25.01.2019  
 Referent: L.S.

Documentatii cadastrale avizate  
 OCPI Bucuresti, B-dul Expozitiei, nr. 1A, sector 1, Bucuresti  
 Data: 25.01.2019  
 Intocmit: Diaconu Vlad