

**MUNICIPIUL BUCUREȘTI**  
**CONSILIUL LOCAL AL SECTORULUI 1**

**HOTĂRÂRE**

*privind aprobarea Planului Urbanistic de Detaliu (PUD)*  
**STR. CLUJ NR.63 - SECTOR 1 AL MUNICIPIULUI BUCUREȘTI**

**Având în vedere:**

- Expunerea de motive a Primarului sectorului 1;
- Raportul de specialitate nr. E/1747/18.02.2019 al Arhitectului Șef al Sectorului 1;
- Raportul Comisiei de administrare a domeniului public, de organizare și dezvoltare urbanistică, realizarea lucrărilor publice, protecția mediului înconjurător, precum și al Comisiei pentru administrație publică locală, juridică, apărarea ordinii publice, respectarea drepturilor și libertăților cetățenilor și patrimoniu ale Consiliului Local al Sectorului 1;

Ținând cont de Raportul informării și consultării publicului, redactat în conformitate cu prevederile Ordinului nr. 2701/2010 emis de Ministerul Dezvoltării Regionale și Turismului, pentru aprobarea Metodologiei de informare și consultare a publicului cu privire la elaborarea sau revizuirea planurilor de amenajare a teritoriului și de urbanism și prevederile Hotărârii Consiliului Local al Sectorului 1 al Municipiului București nr. 259/21.12.2016 prin care s-a aprobat Regulamentul local de implicare a publicului în elaborarea sau revizuirea planurilor de urbanism și de amenajarea teritoriului ce intră în competența de aprobare a Consiliului Local al Sectorului 1 al Municipiului București;

**Văzând documentele emise:**

- Avizul Arhitectului Șef nr. 21/15.02.2019 emis de Primăria Sectorului 1 București;
- Parcarea se rezolvă în incintă proprie, conform Aviz Comisia Tehnică de Circulație PMB nr. 23625/11.01.2019.
- Construcția propusă se va racorda la rețelele tehnico edilitare conform studiu de rețele însușit de ing. Alina Maria Anca V.U.I. Mareș.
- Documentația este însoțită de ilustrare volumetrică însușită de arh. Laur Lupescu Soare și studiu de însorire însușit de arh. Simona Elena Văleanu.

**Ținând seama de prevederile:**

- Legii nr. 50/1991 privind autorizarea executării lucrărilor de construcții, republicată, cu modificările și completările ulterioare;
- Legii nr. 350/2001 privind amenajarea teritoriului și urbanismul, cu modificările și completările ulterioare;
- Hotărârii Guvernului României nr. 525/1996 pentru aprobarea Regulamentului General de Urbanism, cu modificările și completările ulterioare;
- P.U.G. – Municipiul București aprobat cu H.C.G.M.B. nr. 269/21.12.2000 și prelungit cu H.C.G.M.B. nr. 324/2010, H.C.G.M.B. nr. 241/2011, H.C.G.M.B. nr. 232/2012 și H.C.G.M.B. nr. 224/15.12.2015 ;
- Hotărârii Consiliului Local al Sectorului 1 nr.259/21.12.2016 pentru aprobarea Regulamentului local de implicare a publicului în elaborarea sau revizuirea planurilor de urbanism și de amenajare a teritoriului;

În temeiul prevederilor art. 45 alin. (2) lit. e), art. 81 alin. (2) lit. i) și art.115 alin.(1) lit.b) din Legea administrației publice locale nr. 215/2001, republicată, cu modificările și completările ulterioare,

## CONSILIUL LOCAL AL SECTORULUI 1

### HOTĂRĂȘTE:

**Art. 1.** - Se aprobă documentația de urbanism **P.U.D. – STR. CLUJ NR. 63 - SECTOR 1, BUCUREȘTI**, în conformitate cu Avizul Arhitectului Șef nr. nr. 21/15.02.2019, prezentat în Anexa nr. 1 și cu Planșa de Reglementări vizată, prezentată în Anexa nr. 2.

**Art. 2.** - Prezenta documentație de urbanism are caracter de reglementare specifică și nu dă dreptul la construire până la obținerea autorizației de construire.

**Art. 3.** - Planul Urbanistic de Detaliu detaliază prevederile documentațiilor de rang superior și este valabil până la aprobarea unor alte reglementări urbanistice modificatoare.

**Art. 4.** - Anexele nr. 1 și nr. 2 fac parte integrantă din prezenta hotărâre.

**Art. 5.** - (1) Primarul Sectorului 1 și Arhitectul Șef al Sectorului 1 vor duce la îndeplinire prevederile prezentei hotărâri.

(2) Serviciul Secretariat General, Audiențe va asigura comunicarea prezentei entităților menționate la alin. (1), precum și Instituției Prefectului Municipiului București

Această hotărâre a fost adoptată cu unanimitate de voturi, din 20 de consilieri prezenți în momentul votului, astăzi, 26.03.2019, în ședința ordinară a Consiliului Local al Sectorului 1, convocată în temeiul art. 39 alin. (1) din Legea administrației publice locale nr. 215/2001, republicată, cu modificările și completările ulterioare.

**PREȘEDINTE DE ȘEDINȚĂ,**  
**Marian Cristian Neagu**



**CONTRASEMNEAZĂ,**

**SECRETAR**  
**Daniela Nicoleta Cefalan**

**Nr: 98**

**Data: 26.03.2019**

Ca urmare a cererii adresate de Petrescu Niculina cu adresa în [redacted] înregistrată la nr. 34336/24.08.2018, completată cu nr.5345/08.02.2019, în conformitate cu prevederile Legii nr.350/2001 privind amenajarea teritoriului și urbanismul, cu modificările și completările ulterioare, se emite următorul:

**AVIZ NR. 21/15.02.2019**  
PENTRU  
**PUD – STR. CLUJ NR. 63 - SECTOR 1**  
**Construire locuință individuală P+2E**



**GENERAT DE IMOBILUL:** În suprafață de 175,00 mp din acte ( 169,00m din documentația cadastrală), proprietate privată conform mențiunilor din Extrasul de Carte Funciară nr.209796, eliberat la data de 11.12.2018.

**INIȚIATOR:** PETRESCU DRAGOȘ CĂTĂLIN , PETRESCU NICULINA

**PROIECTANT:** S.C. URBANART S.R.L.

**SPECIALIST CU DREPT DE SEMNATURĂ RUR:** urb. Florin V. Ciobanu (RUR: D, E )

**AMPLASARE, DELIMITARE, SUPRAFAȚĂ ZONĂ STUDIATĂ ÎN PUD:** Zona studiată prin PUD include parcelele învecinate imobilului care a generat documentația, delimitată astfel: Nord- Str. Cluj nr. 65; Est- artera de circulație Str. Cluj, V- Str. Sfânta Maria nr. 45; Sud- Str. Cluj nr. 59-61.

**PREVEDERI PUG/ PUZ APROBATE ANTERIOR:** Conform PUG - MB și Regulamentului Local de Urbanism al Municipiului București, aprobate cu HCGMB nr. 269/2000, cu completările ulterioare, amplasamentul este cuprins în subzona funcțională: **L2a** - locuințe individuale și colective mici realizate pe baza unor lotizări anterioare cu P-P+2 niveluri, situate în afara zonei protejate. Indicatorii urbanistici reglementați: POTmax.=45 %, CUTmax.= 0,9 mp ADC/mp teren pentru P+1E, CUTmax.=1,3 mp ADC/mp teren pentru P+2E. Se admite mansardarea clădirilor existente având o șarpanta cu panta de 45 grade, cu o suprafață de maxim 60% din aria construită la sol a clădirii. Imobilul nu se află pe Lista Monumentelor Istorice, publicată în M.O. nr. 113 din 15.02.2016 sau la mai puțin de 100m față de imobile aflate pe această listă, conform informațiilor din Certificatul de urbanism nr.1106/102/ C/ 18991 din 18.07.2018.

**Retragerea minimă față de aliniament** – se mențin retragerile din planurile inițiale de lotizare care variază de la lotizare la lotizare între dispunerea clădirilor pe aliniament și retrageri de circa 3,0-4,0 metri;

**Retragerea minimă față de fața de limitele laterale** – clădirile se vor cupla respectând sistemul existent pe o adâncime care nu va depăși **15 metri** de la aliniament, cu o retragere față de limita laterală opusă a parcelei egală cu jumătate din înălțimea la cornișă, dar nu mai puțin de **3.0 metri**;

**Retragerea față de limita posterioară a terenului** – retragerea față de limita posterioară a parcelei va fi determinată de aliniamentul posterior al lotizării care va putea fi depășit numai pentru extinderi în suprafața de maxim **12.0 mp.** construiți la sol (pentru îmbunătățirea dotării cu încăperi sanitare) și numai în cazul în care distanța față de limita posterioară va rămâne egală cu jumătate din înălțime, dar nu mai puțin de **5.0 metri**;

**PREVEDERI PUD - PROPUSE:**

**Retrageri minime față de limitele laterale - dreapta** – la limita proprietății. Se prezintă acord notarial autentificat sub nr. 142/06.02.2019- BNP Andreia Coman și Asociații, stânga- 2,40m.

**Retrageri minime față de limita posterioară** – 4,00m.

**Construcția și anexa parter se va amplasa cu respectarea specificațiilor planului de reglementări vizat spre neschimbare.**

**CIRCULAȚII ȘI ACCESE:** Parcarea și gararea autovehiculelor vor respecta „Normele privind asigurarea numărului minim de locuri de parcare pentru noile construcții și amenajări autorizate pe teritoriul Municipiului București și a prospectelor necesare unei corecte funcționări a arterelor de circulație” aprobate prin HCGMB nr. 66/2006. Accesul auto se va realiza din str. Cluj, conform avizului Comisiei Tehnice de Circulații nr. 14958/04/10.10.2018.

**ECHIPARE TEHNICO-EDILITARĂ:** Este obligatorie racordarea construcțiilor la rețelele publice de alimentare cu apă, canalizare, energie electrică. Studiu de rețele însușit de ing. Eugen M. Ionescu.

Documentația este însoțită de ilustrare volumetrică și studiu de însoțire însușite de urb. Florin V. Ciobanu.

În urma ședinței Comisiei tehnice de amenajare a teritoriului și urbanism nr. 2/8/05.02.2019, se avizează favorabil Planul urbanistic de detaliu.

Prezentul aviz este un aviz tehnic și poate fi folosit numai în scopul aprobării P.U.D.

Elaboratorul și beneficiarul PUD răspund pentru exactitatea datelor și veridicitatea înscrisurilor cuprinse în PUD care face obiectul prezentului aviz, în conformitate cu art. 63 alin. (2) litera g) din Legea nr. 350/ 2001 privind amenajarea teritoriului și urbanismul, cu modificările și completările ulterioare.

Documentația tehnică pentru autorizarea executării lucrărilor de construire (DTAC) se poate întocmi numai după aprobarea P.U.D. și cu obligativitatea respectării întocmai a prevederilor acestuia.

Prezentul aviz este valabil de la data emiterii sale pe toată durata de valabilitate a certificatului de urbanism nr.1106/102/ C/ 18991 din 18.07.2018, emis de Primăria Sectorului 1 al Municipiului București. În cazul neadoptării documentației PUD în plenum Consiliului Local al Sectorului 1, în termenul de valabilitate al acestuia, procedura trebuie reluată. După aprobare, acesta rămâne valabil atâta timp cât Hotărârea de aprobare este în vigoare.

**ARHITECT SEF**  
Ciobanu Opreșcu Olivia Ana

Șef birou ,  
Raluca Mihaela Epifan

Întocmit,  
Alina Miru



PRIMĂRIA A FOST CERTIFICATĂ ISO 9001:2008  
PRIVIND SISTEMUL DE MANAGEMENT AL  
CALITĂȚII ÎN URMA AUDITULUI DE  
CERTIFICARE DE CĂTRE ORGANISMUL  
ACREDITAT PENTRU CERTIFICAREA  
SISTEMELOR DE MANAGEMENT AL CALITĂȚII  
SR EN 45012 "AEROQ"

Bd. Banu Manta nr. 9, Sectorul 1 București, 011222

Tel. +40-21-319.10.13; Fax: +40-21-319.10.06

Email: [registratura@primariasector1.ro](mailto:registratura@primariasector1.ro)

<http://www.primariasector1.ro>


# PLANȘA 6 - REGLEMENTARI

# P.U.D. LOCUINTA UNIFAMILIALA P+2E

## STR. CLUJ, NR. 63

numar cadastral 209796

### SECTOR 1, BUCUREȘTI

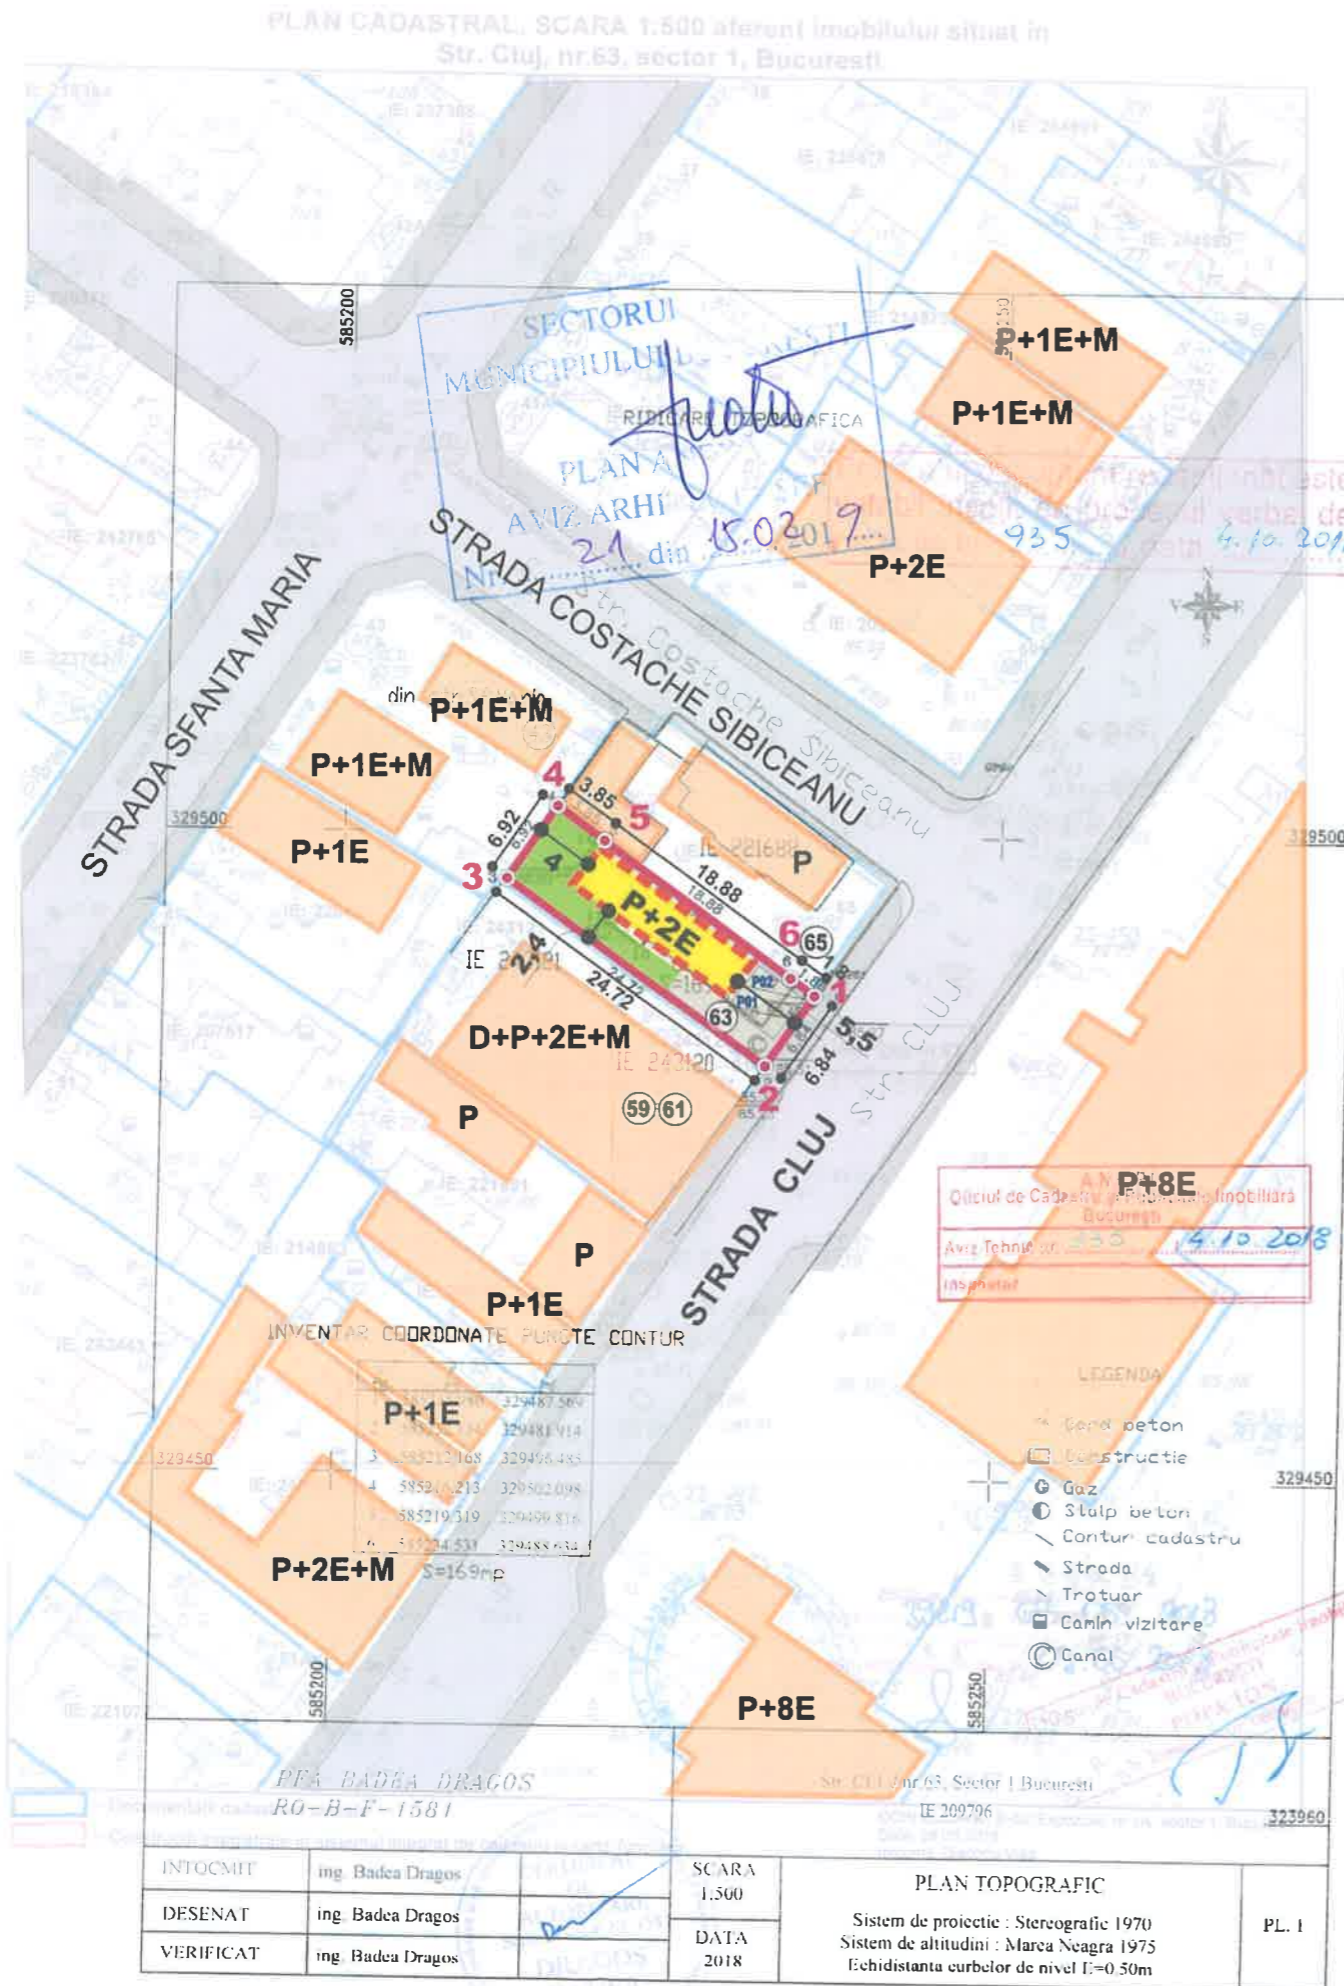

Anexa 14  
Inventar de coordonate  
Str. CLUJ nr.63,  
Sector 1 Bucuresti  
Puncte noi




GPS1 585238.215 329488.717  
GPS2 585248.844 329503.986

Coord. puncte contur teren (Ce) si calculul analitic al suprafetei


Nr.	E	N
1	585235.980	329487.569
2	585232.134	329481.914
3	585212.168	329496.485
4	585216.213	329502.098
5	585219.319	329499.816
6	585234.531	329488.634

S = 169 mp  
S = 79 mp

Intocmit  
ing. DRAGOS BADEA

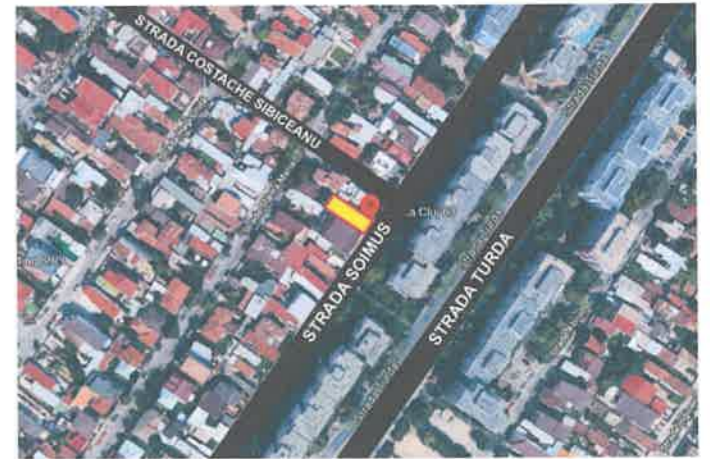

### SECTIUNE STRADA CLUJ

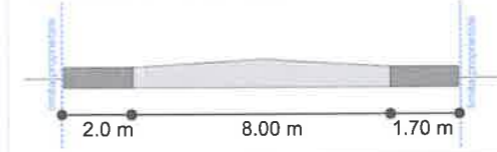

S TEREN = 169 mp  
P.O.T. = 45 %  
C.U.T. = 1.3  
RHM = P+2E

### LEGENDĂ

- LIMITA TEREN P.U.D.
- EDIFICABIL
- LIMITE PROPRIETATE
- SPATII PLANTATE
- FUNCTIUNE LOCUIRE
- CONSTRUCTII EXISTENTE
- CIRCULATII EXISTENTE
- LOCURI PARCARE

NOTA: S-a procedat la reambularea planului - suport pe baza planurilor cadastrale si a imaginilor din satelit

BILANT SUPRAFETE		MP	%	
EXISTENT	S. TEREN	169.00 mp	100.00 %	
	S. CONSTRUITA	79.00 mp	46.70 %	
	S. SPATII PLANTATE + ALEI1	90.00 mp	53.30 %	
PROPIUS	<b>S. TEREN</b>	<b>169.00 mp</b>	<b>100.00 %</b>	
	<b>S. CONSTRUITA</b>	<b>75.00 mp</b>	<b>48.00 %</b>	P.O.T.
	<b>S. ALEI + PARCARI</b>	<b>42.00 mp</b>	<b>25.00 %</b>	
	<b>S. SPATII PLANTATE</b>	<b>52.00 mp</b>	<b>30.00 %</b>	
<b>S. CONSTRUIT DESFASURATA</b>		<b>220.00 mp</b>	<b>1.3</b>	<b>C.U.T.</b>

LOCUINTA UNIFAMILIALA = 2 locuri parcare

Certificat de Urbanism nr. 1106 / 102/C/18991 din 18.07.2018

	PROIECTANT GENERAL <b>SC URBANART SRL</b> CUI: RO17430371/2005 J40/6072/2005	Data:	Desfiintare partiala constructie existenta pe teren; consolidare, reorganizare, extindere si supraetajare, rezultand	Proiect. nr.:	0332A12-18
		August 2018	<b>LOCUINTA UNIFAMILIALA P+2E</b> Strada CLUJ, nr. 63, Sector 1, Bucuresti	Faza:	P.U.D.
PROIECTAT:	Urb. C.Arh. Florin Ciobanu	Scara:	Beneficiar: PETRESCU NICULINA	PL. Nr.	
DESENAT:	Urb. C.Arh. Florin Ciobanu	1:500	<b>REGLEMENTARI</b>	<b>06</b>	