

MUNICIPIUL BUCUREȘTI
CONSILIUL LOCAL AL SECTORULUI 1

HOTĂRÂRE

*privind constituirea Comisiei de negociere în vederea achiziționării
imobilelor situate în Bd. Aerogării nr. , Sector 1, București*

Văzând Referatul de aprobare nr. N/316/22.06.2020 al Primarului Sectorului 1;
Ținând seama de Raportul de specialitate nr. N/317/22.06.2020 al Direcției Cadastru,
Fond Funciar, Patrimoniu și Registra Agricol ;I nr. M/2-236/23.06.2020 al Direcției Juridice,
Legislație, Contencios Administrativ din cadrul aparatului de specialitate al Primarului Sectorului
1;

Văzând Avizul Comisiei Comisiei pentru administrație publică locală, juridical, apărarea
ordinii publice, respectarea drepturilor și libertăților cetățenilor și patrimoniu a Consiliului Local
al Sectorului 1;

Luând act de Raportul Comisiei de validare încheiat în data de 24.06.2020;

În conformitate cu prevederile Legii nr. 24/2000 privind Normele de tehnică legislativă
pentru elaborarea actelor normative, republicată, cu modificările și completările ulterioare;

Potrivit Legii nr.273/2006 privind finanțele publice locale, cu modificările și completările
ulterioare;

În conformitate cu Legea nr. 98/2016 privind achizițiile publice, cu modificările și
completările ulterioare;

Luând în considerare adresa S.C. "Immobiliare Bucarest" SRL, înregistrată la Sectorul 1
al Municipiului București sub nr. 8398/2020;

În temeiul art. 5 lit. cc), art. 129 alin. (4) lit. e) și alin. (7) lit. k), art. 139 alin. (3) și alin.
(6), art 166 alin. (2) lit. l) și lit. q) și art. 196 alin. (1) lit a) din Ordonanța de Urgență a
Guvernului nr.57/2019 privind Codul administrativ, cu modificările și completările ulterioare;

CONSILIUL LOCAL AL SECTORULUI 1

HOTĂRĂȘTE:

Art. 1. – (1) Se aprobă constituirea unei comisii de negociere compusă din 5 membri,
aleși din rândul consilierilor locali ai Sectorului 1 al Municipiului București și 2 reprezentăți ai
aparatului de specialitate al Primarului Sectorului 1, în vederea achiziționării imobilelor situate în
Bd. Aerogării nr. 33, Sector 1, București în scopul amenajării unui Complex Agroalimentar
multifuncțional, identificat conform Anexelor nr. 1 și nr.2, care fac parte integrantă din prezenta
hotărâre.

(2) Comisia de negociere va avea următoarea componență:

- a) Virgil-Adrian Suvac - consilier local;
- b) Florea Jordan - consilier local;
- c) Victor Zamfir - consilier local;
- d) Cristian Marian Neagu - consilier local;
- e) Mădălin-Virgil Olteanu - consilier local;

f) un reprezentant al Direcției Cadastru, Fond Funciar, Patrimoniu și Registru Agricol din cadrul aparatului de specialitate al Primarului Sectorului 1, desemnat prin act administrativ al Primarului Sectorului 1;

g) un reprezentant al Direcției Investiții din cadrul aparatului de specialitate al Primarului Sectorului 1 desemnat prin act administrativ al Primarului Sectorului 1;

Art. 2. – La finalul negocierilor, în raport de rezultatul acestora, modelul contractului de vânzare-cumpărare va fi înaintat, însoțit de raportul comisiei, spre aprobarea finală a Consiliului Local al Sectorului 1.

Art. 3. – Membrii comisiei vor întreprinde toate măsurile necesare în vederea inițierii procedurilor de evaluare imobiliară a imobilelor menționate la art. 1.

Art. 4. - (1) Primarul Sectorului 1, Direcția Investiții, Direcția Cadastru, Fond Funciar, Patrimoniu și Registru Agricol, Direcția Juridică, Legislație, Contencios Administrativ și Direcția Management Economic vor duce la îndeplinire prevederile prezentei hotărâri.

(2) Serviciul Tehnică Legislativă, Secretariat și Arhivă va asigura comunicarea prezentei hotărâri entităților menționate la alin. (1) precum și Instituției Prefectului Municipiului București.

Această hotărâre a fost adoptată cu 17 voturi pentru și 6 abțineri – numărate la voturi împotriva, conform legii, în momentul votului fiind prezenți 23 consilieri locali din 27 de consilieri locali în funcție, astăzi, 24.06.2020, în ședința extraordinară a Consiliului Local al Sectorului 1, convocată în temeiul art. 133 alin. (2) din Ordonanța de Urgență nr.57/2019 privind Codul administrativ, cu modificările și completările ulterioare.

PREȘEDINTE DE ȘEDINȚĂ,
Marian Cristian Neagu



CONTRASEMNEAZĂ,

SECRETAR GENERAL
Daniela Nicoleta Cefalan


*/Semnat cu bară
de înlocuitor*

Nr.: 192

Data: 24.06.2020

EXTRAS DE PLAN CADASTRAL, SCARA 1:500 aferent imobilului situat B-dul Aerogarii, nr.33, sector 1, Bucuresti.

ANEZA LA HOTARAREA CONSILIULUI LOCAL NICUSARU, nr. 192
24 JUN. 2011
MUNICIPALITATEA NICUSARU
MUNICIPIUL BUCURESTI
CONSILIUL LOCAL

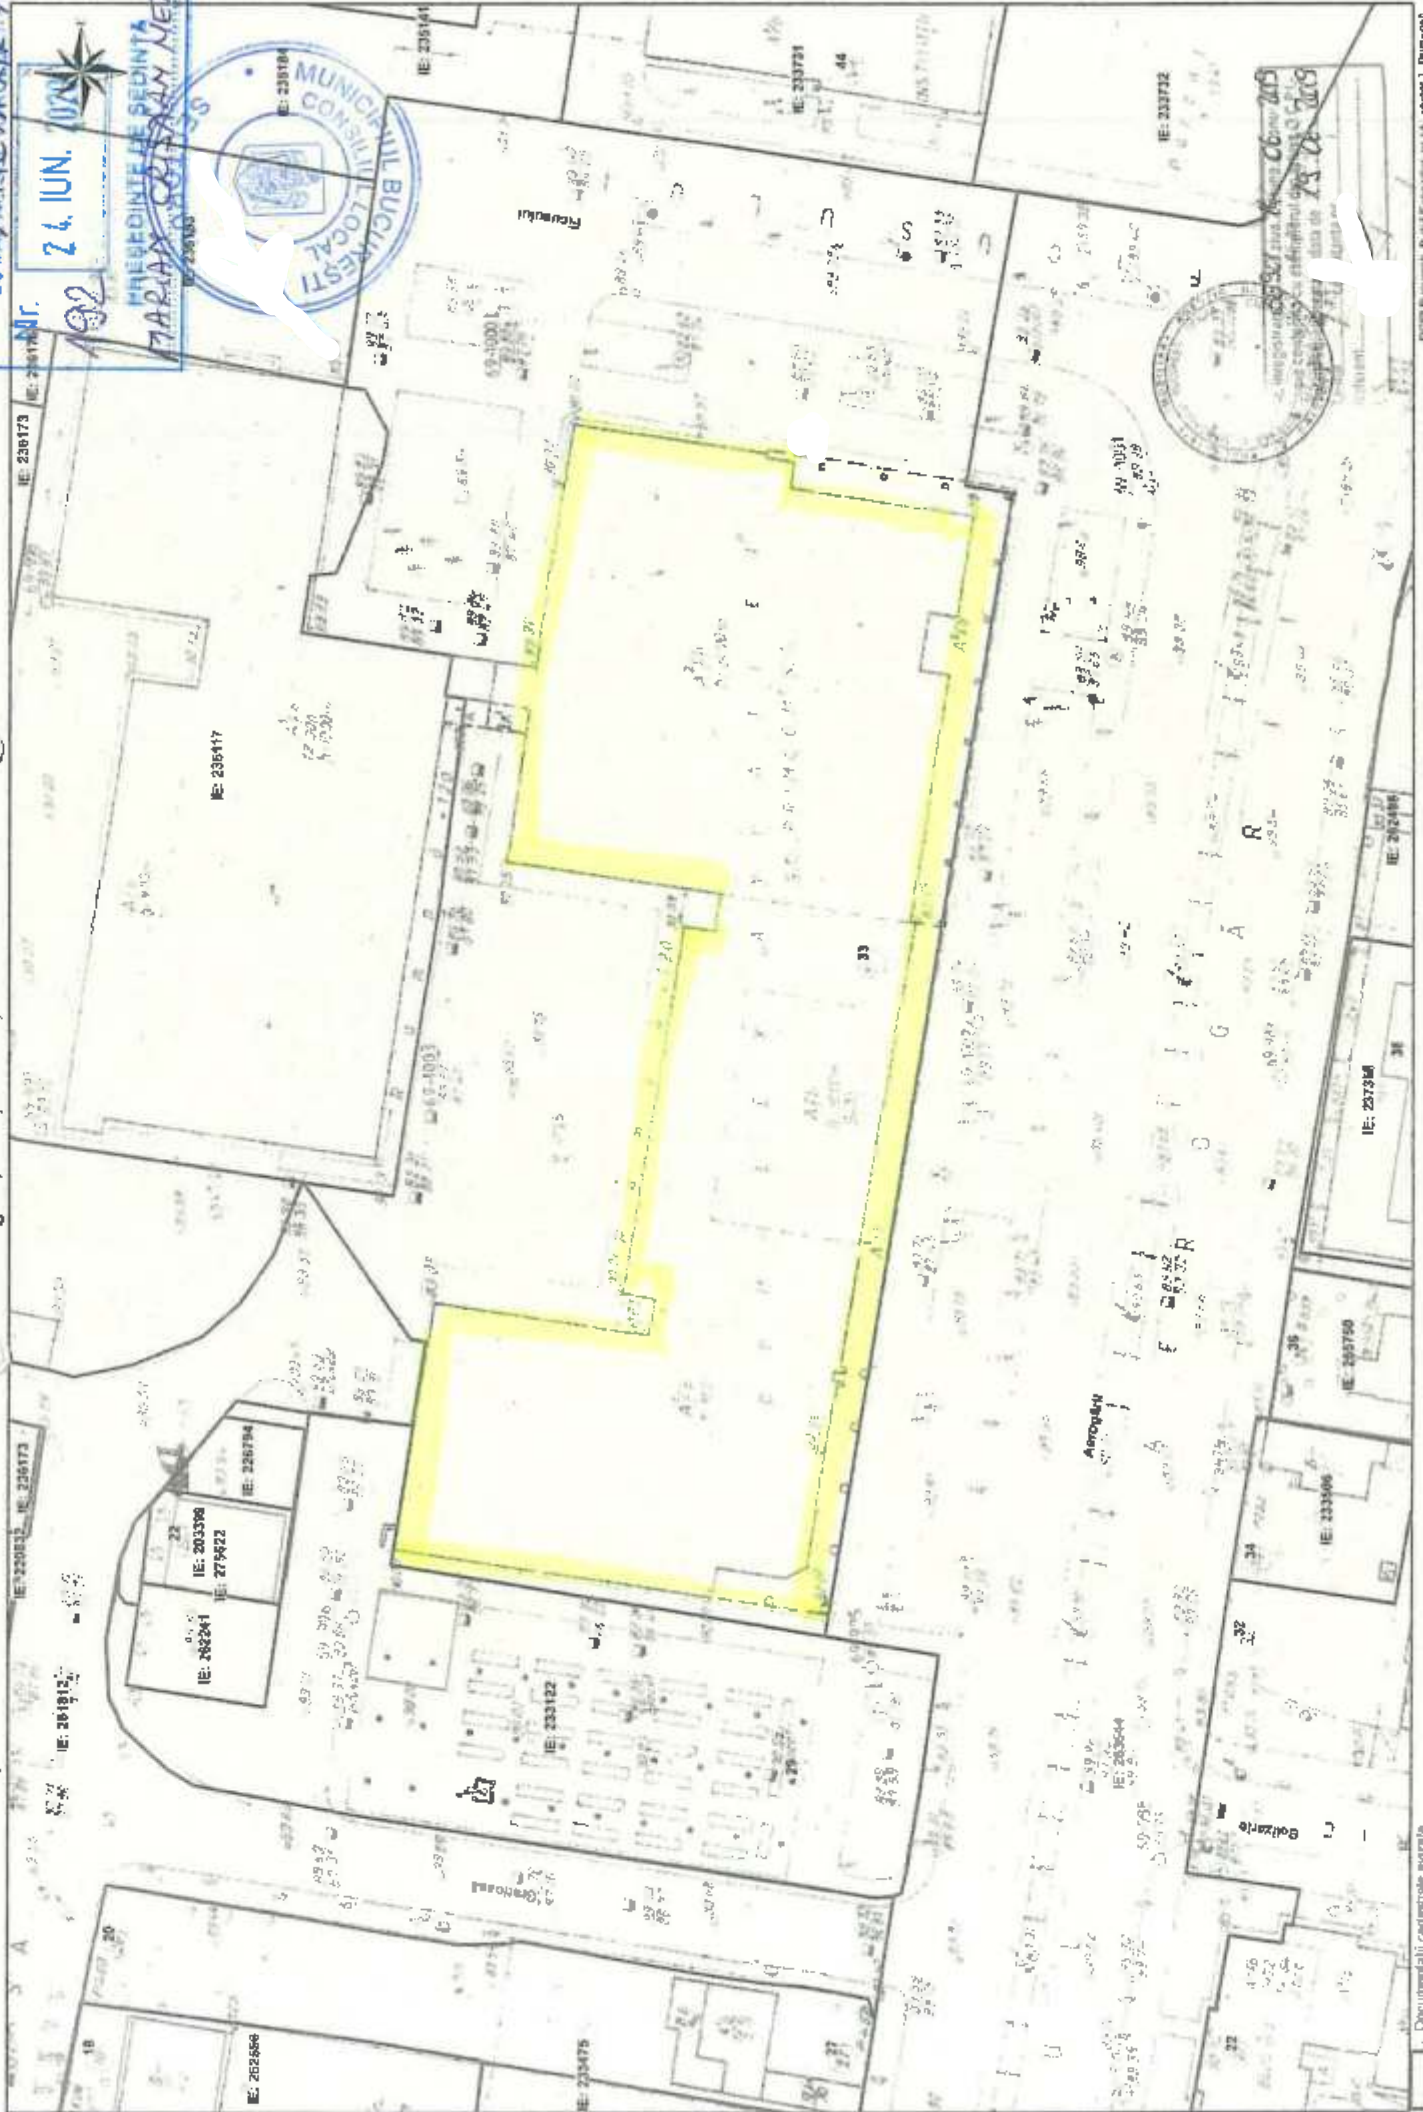

ANEXA NR 2.

ANEXA LA HOTĂRÂREA CONSILIULUI
LOCAL AL SECTORULUI 1
Nr. **192**
24. JUN. 2020
PREȘEDINTE DE ȘEDINȚĂ
MARIANA CRISTINA



- Localizare proprietate

