

MUNICIPIUL BUCUREȘTI
CONSILIUL LOCAL AL SECTORULUI 1

HOTĂRÂRE

privind aprobarea Planului Urbanistic de Detaliu (PUD)
STR. NEATĂRNĂRII NR. , SECTOR 1, BUCUREȘTI

Având în vedere:

- Referatul de aprobare nr.E/200/13.01.2021 al Primarului Sectorului 1 al Municipiului București;
- Raportul de specialitate nr. F/477/20.01.2021 al Arhitectului Șef al Sectorului 1 și nr. M/3-19/20.01.2021 al Direcției Juridice, Legislație, Contencios Administrativ din cadrul aparatului de specialitate al Primarului Sectorului 1;
- Luând în considerare Avizul Comisiei de administrare a domeniului public, de organizare și dezvoltare urbanistică, realizarea lucrărilor publice, protecția mediului înconjurător și al Comisiei pentru administrație publică locală, juridică, apărarea ordinii publice, respectarea drepturilor și libertăților cetățenilor și patrimoniul ale Consiliului Local al Sectorului 1;

Ținând cont de Raportul informării și consultării publicului, redactat în conformitate cu prevederile Ordinului nr. 2701/2010 emis de Ministerul Dezvoltării Regionale și Turismului, pentru aprobarea Metodologiei de informare și consultare a publicului cu privire la elaborarea sau revizuirea planurilor de amenajare a teritoriului și de urbanism și prevederile Hotărârii Consiliului Local al Sectorului 1 al Municipiului București nr. 259/21.12.2016 prin care s-a aprobat Regulamentul local de implicare a publicului în elaborarea sau revizuirea planurilor de urbanism și de amenajarea teritoriului ce intră în competența de aprobare a Consiliului Local al Sectorului 1 al Municipiului București;

Văzând documentele emise:

- Avizul Arhitectului Șef nr. 223/13.07.2020, din cadrul aparatului de specialitate al Primarului Sectorului 1;
- Aviz Comisia Tehnică de Circulație PMB nr. 10189/11.05.2020 și planșa anexă a acestuia.
- Studiu de rețele însoțit de ing. C. Ș. C. B.
- Studiu de însorire și ilustrare volumetrică însoțită de arh.-urb. A. -C. C. B.

În virtutea prevederilor Constituției României;

Ținând seama de prevederile:

- Legii nr. 24/2000 privind normele de tehnică legislativă pentru elaborarea actelor normative, republicată, cu modificările și completările ulterioare;
- Legii nr. 52/2003 privind transparența decizională în administrația publică;
- Legii nr. 50/1991 privind autorizarea executării lucrărilor de construcții, republicată, cu modificările și completările ulterioare;
- Legii nr. 350/2001 privind amenajarea teritoriului și urbanismul, cu modificările și completările ulterioare;
- Hotărârii Guvernului României nr. 525/1996 pentru aprobarea Regulamentului General de Urbanism republicată, cu modificările și completările ulterioare;
- Hotărârii Consiliului General al Municipiului București nr. 269/21.12.2000 privind aprobarea Planului Urbanistic General, cu modificările și completările ulterioare;
- Hotărârii Consiliului General al Municipiului București nr. 294/28.11.2013, modificată prin Hotărârea Consiliului General al Municipiului București nr. 292/27.11.2014 privind

aprobarea P.U.Z. – Închidere inel median de circulație la zona de nord - autostrada urbană tronson cuprins între Lacul Morii și Șos. Colentina;

- Hotărârii Consiliului Local al Sectorului 1 nr.259/21.12.2016 pentru aprobarea Regulamentului local de implicare a publicului în elaborarea sau revizuirea planurilor de urbanism și de amenajare a teritoriului;

În temeiul prevederilor art. 5 lit. cc), art. 139 alin. (3) lit. e), art. 166 alin. (2) lit. j) și art. 196 alin. (1) lit. a) din Ordonanța de Urgență a Guvernului nr. 57/2019 privind Codul administrativ, cu modificările și completările ulterioare, cu modificările și completările ulterioare,

CONSILIUL LOCAL AL SECTORULUI 1

întrunit în ședință ordinară

HOTĂRĂȘTE:

Art.1.- Se aprobă documentația de urbanism *P.U.D. – STR. NEATĂRNĂRII NR. SECTOR 1, BUCUREȘTI*, în conformitate cu Avizul Arhitectului Șef nr. nr. 223/13.07.2020, prezentat în Anexa nr. 1 și cu Planșa de Reglementări vizată, prezentată în Anexa nr. 2.

Art.2.- Prezenta documentație de urbanism are caracter de reglementare specifică și nu dă dreptul la construire până la obținerea autorizației de construire.

Art.3.- Planul Urbanistic de Detaliu detaliază prevederile documentațiilor de rang superior și este valabil 3 ani.

Art.4.- Anexele nr. 1 și nr. 2 fac parte integrantă din prezenta hotărâre și sunt redactate în 3 exemplare originale, dintre care un exemplar original se păstrează la dosarul special la ședinței, un exemplar original se comunică beneficiarului/proiectantului documentației de urbanism P.U.D. și un exemplar original se păstrează la Arhitectul Șef prin structura de specialitate - Biroul Reglementări Urbanistice și Arhivă.

Art.5.- (1) Primarul Sectorului 1 și Arhitectul Șef al Sectorului 1 vor duce la îndeplinire prevederile prezentei hotărâri.

(2) Arhitectul Șef, prin structura de specialitate - Biroul Reglementări Urbanistice și Arhivă va asigura comunicarea prezentei hotărâri și a anexelor beneficiarului sau, după caz, proiectantului documentației de urbanism P.U.D.

(3) Serviciul Tehnică Legislativă, Secretariat, Arhivă va asigura comunicarea prezentei entităților menționate la alin. (1), precum și Instituției Prefectului Municipiului București.

Această hotărâre a fost adoptată cu unanimitate de voturi, în momentul votului fiind prezenți 26 de consilieri locali din 26 de consilieri locali în funcție, astăzi, 28.01.2021, în ședința ordinară a Consiliului Local al Sectorului 1, convocată în temeiul art. 133 alin. (1) din Ordonanța de Urgență nr.57/2019 privind Codul administrativ, cu modificările și completările ulterioare.

PREȘEDINTE DE ȘEDINȚĂ,
Laurențiu Drăgușin



CONTRASEMNEAZĂ,


SECRETAR GENERAL
p. Lavinia Ionescu

Alexandru Măcănecă-Vamoș

Nr.: 12
Data: 28.01.2021

Cu urmarea a cererii adresate de P. E. cu adresa în sector 2, București, înregistrată la nr. 55318 din 17.12.2019, completată cu nr. 25013 din 15.06.2020, în conformitate cu prevederile Legii nr. 350/2001 privind amenajarea teritoriului și urbanismul, cu modificările și completările ulterioare, se emite următorul:

AVIZ NR. 223/13.07.2020
PENTRU
PUD – STR. NEATĂRNĂRII NR. SECȚOR 1
Construire locuință individuală P+1E+M

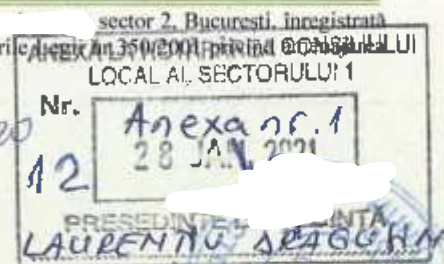

GENERAT DE IMOBILUL: în suprafață de 373,00 mp din acte, proprietate privată conform mențiunilor din Extrasul de Carte Funciară nr. eliberat la data de 15.06.2020.

INIȚIATOR: P. E.

PROIECTANT: S.C. BIROU-ARHITECTURĂ HOBBY CONSTRUCT S.R.L.

SPECIALIST CU DREPT DE SEMNATURĂ RUR: arh.-urb. A. C. B. (RUR: D₂₁, D₂₂, E)

AMPLASARE, DELIMITARE, SUPRAFAȚĂ ZONĂ STUDIATĂ ÎN PUD: Zona studiată prin PUD include parcelele învecinate imobilului care a generat documentația, delimitată astfel: Nord – str. Neatârnării nr. ; Est – str. Ciacova nr. ; Sud – str. Neatârnării nr. ; lot 1, str. Neatârnării nr. ; lot 2; Vest – artera de circulație str. Neatârnării.

PREVEDERI PUG/ PUZ APROBATE ANTERIOR: Conform PUG - MB și Regulamentului Local de Urbanism al Municipiului București, aprobate cu HCGMB nr. 269/2000 cu completările ulterioare, amplasamentul este cuprins în subzona funcțională: L_{2a} – locuințe individuale și colective mici realizate pe baza unor lotizări urbane anterioare cu P – P+2 niveluri situate în afara zonei protejate. Imobilul nu se află pe Lista Monumentelor Istorice, publicată în M.O. nr. 113 din 15.02.2016 sau la mai puțin de 100 m de imobile aflate pe această listă, conform informațiilor din Certificatul de urbanism nr. 849/50/N/21602 din 18.06.2019.

Indicorii urbanistici reglementați: POT_{max} = 45%; CUT_{max} = 0,9 mp ADC/mp teren pentru P-1E, CUT_{max} = 1,3 mp ADC/mp teren pentru P+2E; înălțimea maximă a clădirii măsurată de la nivelul terenului la cornișă va respecta înălțimea maximă prevăzută prin proiectul inițial al lotizării; se admite mansardarea clădirilor existente având șarpantă cu panta de 45 grade, cu o suprafață de maxim 60% din aria construită la sol a clădirii.

Retragerea minimă față de aliniament – Se mențin retragerile din planurile inițiale de lotizare care variază de la lotizare la lotizare între disponerea clădirilor pe aliniament și retrageri de circa 3,00 – 4,00 metri.

Retragerea minimă față de limitele laterale – Clădirile vor respecta rugimul de construire propriu lotizării.

Retragerea față de limita posterioară a terenului – Retragerea față de limita posterioară a parcelei va fi determinată de aliniamentul posterior al lotizării care va putea fi depășit numai pentru extinderi în suprafață de maxim 12,00 mp construcții la sol (pentru îmbunătățirea dotării cu încăperi sanitare) și numai în cazul în care distanța față de limita posterioară va rămâne egală cu jumătate din înălțime, dar nu mai puțin de 5,00 metri.

PREVEDERI PUD - PROPUSE:

Retrageri minime față de limitele laterale: stânga – retras minim 3,00 metri, cu o curte de lumină pe zona mediană; **dreapta** – la limita de proprietate, cu o curte de lumină pe zona mediană.

Retrageri minime față de limita posterioară – retras minim 7,00 metri.

Construcția se va amplasa cu respectarea specificațiilor planului de reglementări vizal spre neschimbare.

CIRCULAȚII ȘI ACCESE: Parcarea și gararea autovehiculelor vor respecta „Normele privind asigurarea numărului minim de locuri de parcare pentru noile construcții și amenajări autorizate pe teritoriul Municipiului București și a prospectelor necesare unei corecte funcționări a arterelor de circulație” aprobate prin HCGMB nr. 66/2006. Accesul auto și pietonal se vor realiza din str. Neatârnării, conform avizului Comisiei Tehnice de Circulații nr. 10189/11.05.2020.

ECHIPARE TEHNICO-EDILITARA: Este obligatorie racordarea construcțiilor la rețelele publice de alimentare cu apă, canalizare, energie electrică. Studiul de rețele însoțit de ing. C. și C. B.

Documentația este însoțită de studiu de însorire și ilustrare volumetrică însoțite de arh.-urb. A. C. B.

În urma ședinței Comisiei tehnice de amenajare a teritoriului și urbanism nr. 1/19/28.01.2020, se avizează favorabil Planul urbanistic de detaliu.

Prezentul aviz este valabil numai împreună cu planșa de reglementări urbanistice anexată și vizată spre neschimbare.

Prezentul aviz este un aviz tehnic și poate fi folosit numai în scopul aprobării P.U.D.

Elaboratorul și beneficiarul PUD răspund pentru exactitatea datelor și veridicitatea înscrisurilor cuprinse în PUD care face obiectul prezentului aviz, în conformitate cu art. 63 alin. (2) litera g) din Legea nr. 350/2001 privind amenajarea teritoriului și urbanismul, cu modificările și completările ulterioare.

Documentația tehnică pentru autorizarea executării lucrărilor de construire (DTAC) se poate întocmi numai după aprobarea P.U.D. și cu obligativitatea respectării întocmai a prevederilor acestuia.

Prezentul aviz este valabil de la data emiterii sale pe toată durata de valabilitate a certificatului de urbanism nr. 849/50/N/21602 din 18.06.2019, emis de Primăria Sectorului 1 al Municipiului București. În cazul neadoptării documentației P.U.D. în plenul Consiliului Local al Sectorului 1, în termenul de valabilitate al acestuia, procedura trebuie reluată. După aprobare, acesta rămâne valabil atâta timp cât Hotărârea de aprobare este în vigoare.

ARHITECT ȘEF
Ciobanu Opreșcu Olivia Ana

Șef birou,
Raluca Mihaela Epifan

Întocmit
Andra Cioba




PRIMĂRIA APOST CERTIFICATĂ ISO 9001:2008
PRIVIND SISTEMUL DE MANAGEMENT AL CALITĂȚII ÎN URMA AUDITULUI DE CERTIFICARE DE CĂTRE ORGANISMUL ACREDITAT PENTRU CERTIFICAREA SISTEMELOR DE MANAGEMENT AL CALITĂȚII SR EN 45013:2007

Bd. Banu Manta nr. 9, Sectorul 1 București; 011222
Tel. +40-21-319.10.13; Fax: +40-21-319.10.06

Email: registratura@primariasector1.ro

<http://www.primariasector1.ro>

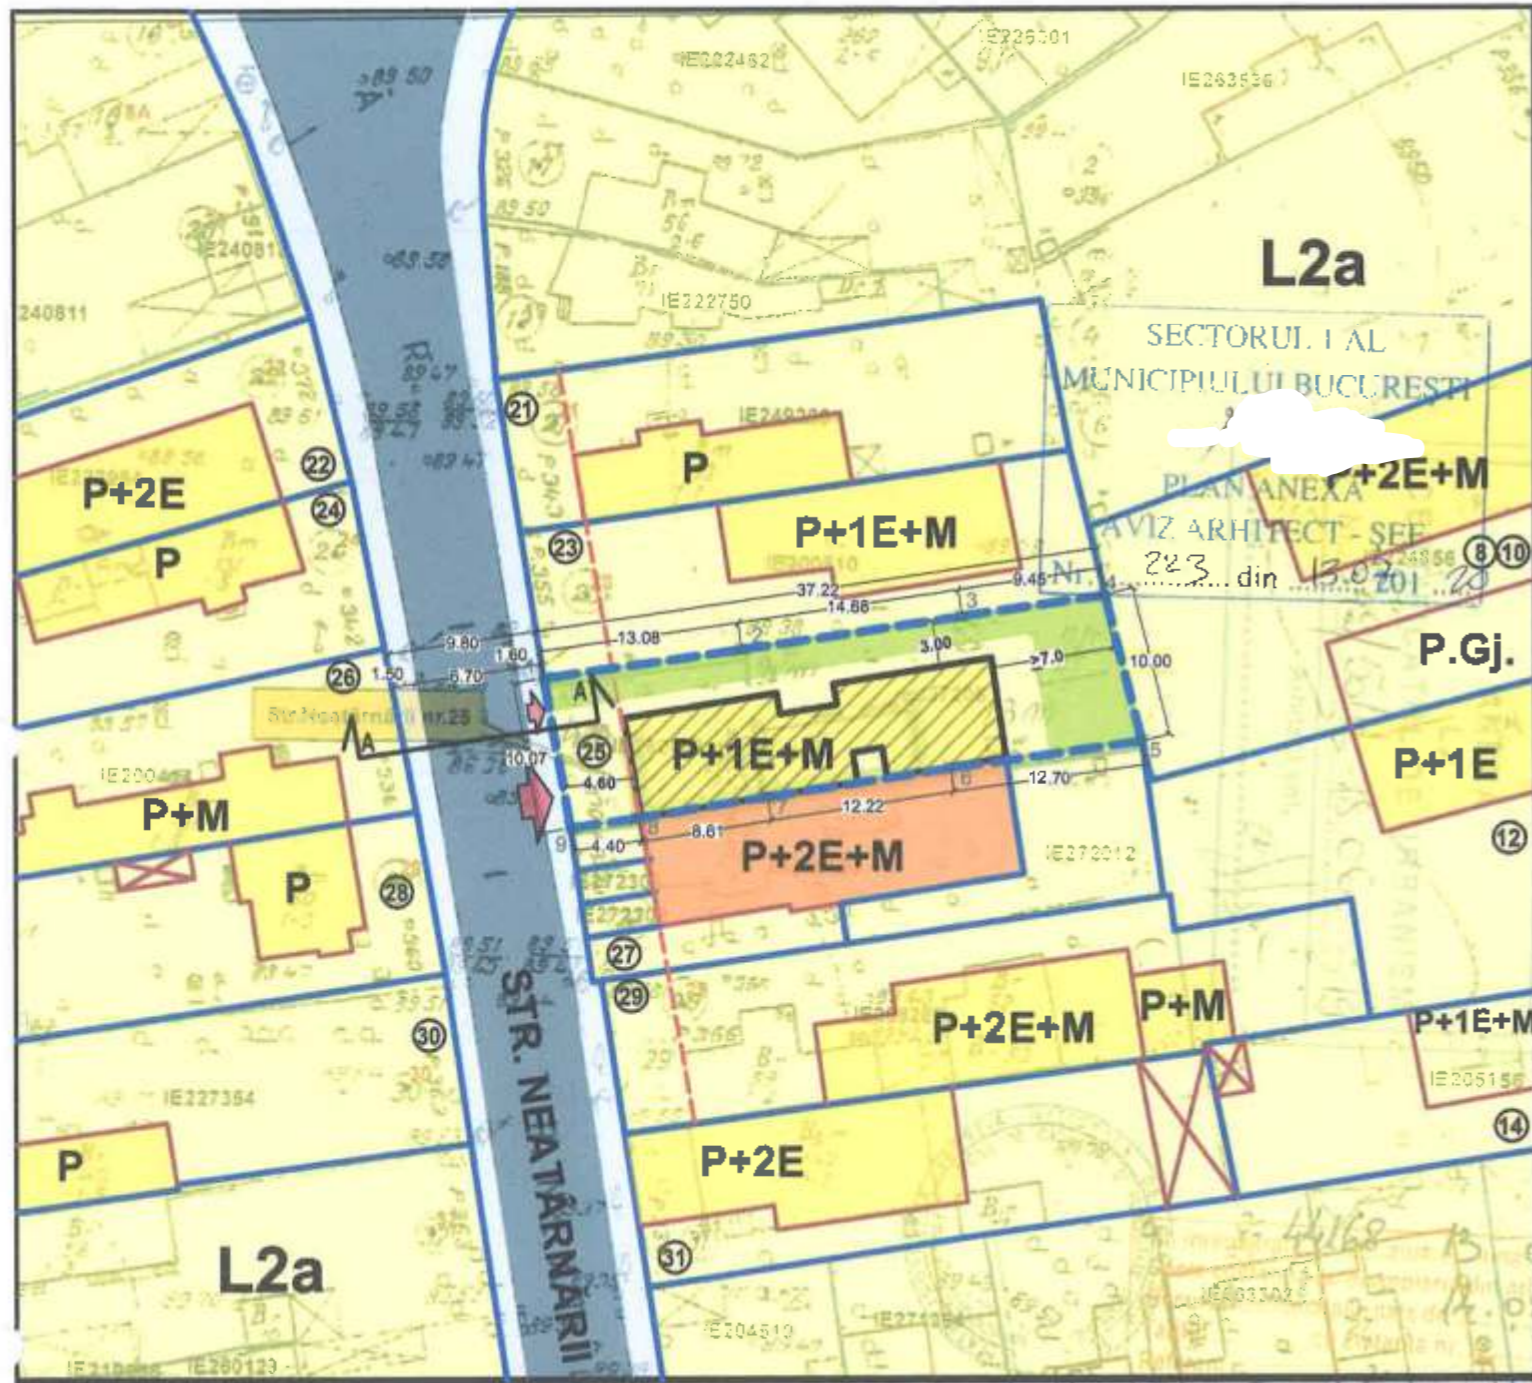


Scara 1:500

de cadastru si carte funciara



CCPI Bucuresti - Bd. Evreilor nr. 1
Data: 14.05.2019
Intocmiting M C

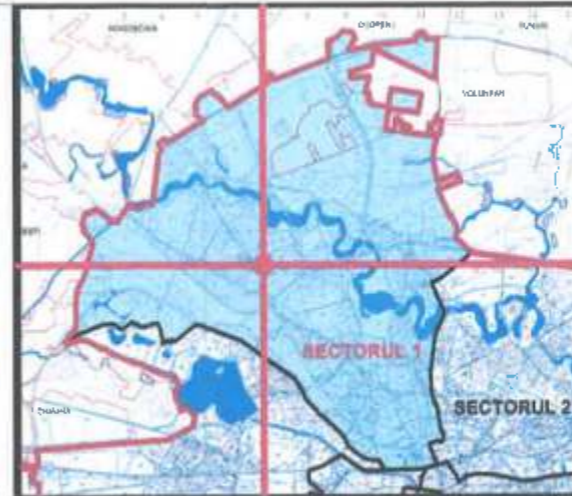

TERENUL ESTE CUPRINS INTEGRAL CONFORM RIU PUG MB in UTR: "L2a"
ANALIZA INDICATORI URBANISTICI EXISTENTI / PROPUSI

S total teren/ mp	S teren UTR L2a/ mp
373.00	175.00

ANALIZA INDICATORI URBANISTICI

NR. CRT	PERMISI CF. PUG	UTR L2a/ mp		
		MAX. ADMIS	EXISTENT	PROPUS
1	POT max %	45	28.95	43
2	CUT (P+2) *	1.3	0.29	1.1
3	RMH *	P+2E	P	P+1E+M
4	H max cornisa (m)	parcelare	-	8
5	AC (mp)	167.9	108.00	160.0
6	ADC (mp)	484.9	108.00	420.00
7	TERASE AMENAJATE /ALEI AUTO/PIETONALE+ANEKE (%)	-	100.00	101.10
8	TERASE AMENAJATE /ALEI AUTO/PIETONALE+ANEKE (%)	-	26.81	27.10
9	SPATII VERZI (mp)	-	165.00	111.90
10	SPATII VERZI (%)	-	44.24	30.00
11	BILANT TERITORIAL (mp)	5+7+9	373.00	373.00
12	BILANT TERITORIAL (%)	1+8+10	100.00	100.00

*Se admite mansardarea cladirilor existente cu o sarpanita cu panta de max 60 grade; cu o suprafata a nivelului mansardei de maxim 60% din aria construita la sol a cladirii

PUD

Str. NEATARNARII, Nr. 1, SECTOR 1, BUCURESTI

IMOBIL DESTINAT CONSTRUIRII UNEI LOCUINTE UNIFAMILIALE "P+1E+M"

ANEXA LA HOTARARILE CONSILIULUI LOCAL AL SECTORULUI 1
Nr. **Anexa nr. 2**
12 22 IAN 2021
LAURENTIU DRAGAN

LEGENDA

LIMITELE STUDIULUI
LIMITA TERENULUI CARE A GENERAT PUD

- REGLEMENTARI URBANISTICE EXISTENTE - UTR
- LOCUIRE INDIVIDUALA
 - LOCUIRE COLECTIVA
 - ACTUALIZARE TERENURI INVECINATE
 - ACTUALIZARE CONSTRUCTII INVECINATE
 - ALINIERE EXISTENTA
 - SUPRAFATA CONSTRUITA PROPUSA
 - SUPRAFETE VERZI AMENAJATE LA SOL

CIRCULATII


- CIRCULATII PIETONALE
- CIRCULATII CAROSABILE
- ACCES AUTO SI PIETONAL IN INCINTA STUDIATA

INVENTAR DE COORDONATE

Nr. pct.	X(nord)	Y(est)
1	332185.273	583211.574
2	332187.331	583224.487
3	332189.698	583238.977
4	332191.221	583248.314
5	332181.551	583250.893
6	332179.645	583238.335
7	332177.598	583226.288
8	332176.093	583217.810
9	332175.381	583213.464

SOCIETATEA COMERCIALA BIROU-PROIECTARI HOBBY CONSTRUCT SRL
AUTORUL PREZENTEI DOCUMENTATII ESTE: HOBBY CONSTRUCT SRL
SI DETINE DREPTURI EXCLUSIVE DE COPYRIGHT

BIROU-ARHITECTURA HOBBY CONSTRUCT S.R.L.	Beneficiar	SCARA
BUCURESTI 40-8972612 Tel/Fax:(0)41 667 37 39		1500
Proiectant: Nume	Semnatura	Proiect
Sei proiect: Arh. Urb.		P.E.M.B./P
Proiectat: Urb.		Plan
Desenat: Urb.		PUD.07

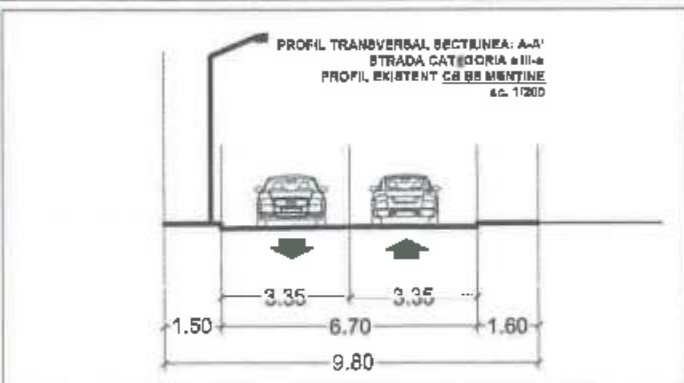

IMOBIL AMPLASAT CONFORM PUG - IN UTR: L2a
L2 - subzona locuintelor individuale si colective mici cu maxim P+2 niveluri realizate pe baza unor lotizari anterioare:

L2a - locuinte individuale si colective mici realizate pe baza unor lotizari urbane anterioare cu P - P+2 niveluri situate in aera zonei protejate:
L2a - POT maxim = 45%
L2a - CUT maxim pentru inaltimi P+1 = 0,9 mp., ADC / mp. teren;
CUT maxim pentru inaltimi P+2 = 1,3 mp., ADC / mp. teren.
L2a - se admite mansardarea cladirilor existente avand o sarpanita cu panta de max 45 grade, cu o suprafata de max. m 60% din aria construita la sol a cladirii;

CALCUL ANALITIC PENTRU ASIGURAREA NECESARULUI DE LOCURI DE PARCARE (cfm. HGMB 66/2006):
TOTAL PROPUSE APARTAMENTE: 1 APARTAMENT conform art.6 alin. 5.1 normelor de aplicare a HGMB 66/2006:
5.1.1 Se va asigura minim 1 (un) loc de parcare pentru fiecare unitate localiva a carei suprafata este de maximum 100mp;
5.1.2 Se vor asigura minim 2 (doua) locuri de parcare pentru fiecare unitate localiva a carei suprafata este mai mare de 100mp² = 2
LOCURI PARCARE NECESARE TOTAL: 2 LOCURI PARCARE (garaj la nivelul solului)