

MUNICIPIUL BUCUREȘTI
CONSILIUL LOCAL AL SECTORULUI 1

HOTĂRÂRE

privind solicitarea acordului Consiliului General al Municipiului București cu privire la dezmembrarea imobilului aparținând domeniului public al Municipiului București și aflat în administrarea Sectorului 1, situat în str. Parcului FN, Sector 1, București în vederea delimitării locului de joacă de spațiul destinat parcării

Văzând Proiectul de hotărâre nr. K2-097/02.05.2022;

Având în vedere Referatul de aprobare nr. 19259/02.05.2022 al Primarului Sectorului 1 al Municipiului București;

Ținând seama de Raportul de specialitate al Direcției Cadastru, Fond Funciar, Patrimoniu și Registru Agricol nr. N/317/03.05.2022, nr. J/1062/03.05.2022 al Direcția Investiții, nr. G/1737/03.05.2022 al Direcției Management Economic și nr. M/3-106/03.05.2022 al Direcției Juridice, Legislație, Contencios Administrativ din cadrul aparatului de specialitate al Primarului Sectorului 1;

Văzând Avizul Comisiei de studii, prognoze economico-sociale, buget, impozite și taxe locale și al Comisiei pentru administrație publică locală, juridică, apărarea ordinii publice, respectarea drepturilor și libertăților cetățenilor și patrimoniu ale Consiliului Local al Sectorului 1;

În virtutea prevederilor Constituției României;

În conformitate cu prevederile Legii nr. 24/2000 privind normele de tehnică legislativă pentru elaborarea actelor normative, republicată, cu modificările ulterioare;

Având în vedere dispozițiile art. 867, art. 868, alin. (1) și art. 869 din Legea nr. 287/2009 privind Codul civil, republicată, cu modificările și completările ulterioare;

Ținând seamă de Hotărârea Consiliului General al Municipiului București nr. 308/1999 privind trecerea unor terenuri în administrarea Administrațiilor Domeniului Public ale sectoarelor 1 – 6;

Luând seama de Hotărârea Consiliului General al Municipiului București nr. 124/2008 privind aprobarea strategiei de parcare pe teritoriul Municipiului București și abrogarea Hotărârii CGMB nr. 82/2008;

În temeiul art. 5 lit. cc), art. 129 alin. (2) lit. c) și alin. (6) lit. a), art. 139 alin. (3) lit. g), art. 166 alin. (2) lit. g), art. 196 alin. (1) lit. a) și art. 298 lit. b) din Ordonanța de Urgență nr. 57/2019 privind Codul administrativ, cu modificările și completările ulterioare;

CONSILIUL LOCAL AL SECTORULUI 1
întrunită în ședință extraordinară

HOTĂRĂȘTE:

Art.1.- Se solicită acordul Consiliului General al Municipiului București cu privire la dezmembrarea imobilului aparținând domeniului public al Municipiului București și aflat în administrarea Sectorului 1, situat în Str. Parcului FN, Sector 1, București, în vederea delimitării locului de joacă de spațiul destinat parcării, conform Anexei care face parte integrantă din prezenta hotărâre.

Art.2.- Lotul 1 rezultat în urma dezmembrării în suprafață de 10.276 mp va avea destinația de loc de joacă și spațiu verde.

Art.3.- Lotul 2 rezultat în urma dezmembrării, în suprafață de 2.231 mp va avea destinația de parcare.

Art.4.- Finanțarea lucrărilor se face din fondurile bugetului local și/sau din alte fonduri legal constituite.

Art.5.- (1) Primarul Sectorului 1, Direcția Investiții, Direcția Management Economic, Direcția Cadastru, Fond Funciar, Patrimoniu și Registru Agricol din cadrul aparatului de specialitate al Primarului Sectorului 1 și Administrația Domeniului Public Sector 1 vor duce la îndeplinire prevederile prezentei hotărâri.

(2) Serviciul Tehnică Legislativă, Secretariat și Arhivă va asigura comunicarea prezentei hotărâri entităților menționate la alin.(1), precum și Prefectului Municipiului București.

Această hotărâre a fost adoptată cu 15 voturi pentru și 9 voturi împotriva (dintre care 8 abțineri), un consilier local nu și-a exprimat opțiunea de vot, în momentul votului fiind prezenți 25 de consilieri locali din 27 de consilieri locali în funcție, astăzi, 20.05.2022, în ședința extraordinară a Consiliului Local al Sectorului 1, convocată în temeiul art. 133 alin. (2) din Ordonanța de Urgență nr.57/2019 privind Codul administrativ, cu modificările și completările ulterioare.

**PREȘEDINTE DE ȘEDINȚĂ,
Daniel-Constantin Ciungu**



CONTRASEMNEAZĂ,

**SECRETAR GENERAL
Lavinia Ionescu**

Nr.: 88

Data: 20.05.2022


ANEXA 1 la HCLSI nr. 20 din 20.05.2022
 PLAN DE AMPLASAMENT SI DELIMITARE A IMOBILULUI
 cu propunerea de dezmembrare
 Scara 1:2000

ANEXA LA HOTARARILE CONSILIULUI LOCAL AL SECTORULUI 1
 Nr. 88
 20 MAY 2022

PRESEDINTE DE SEDINTA
 Banica Elena Gheorghiu



Nr. cadastral	Suprafata masurata a imobilului (mp)	Adresa imobilului
279112	12507	str. Parcului, nr. FN (Parcare, Spatiu Verde, Loc de Joaca)
Nr. Cartea Funciara	Unitatea Administrativ Teritoriala (UAT)	
	Bucuresti - Sectorul 1	

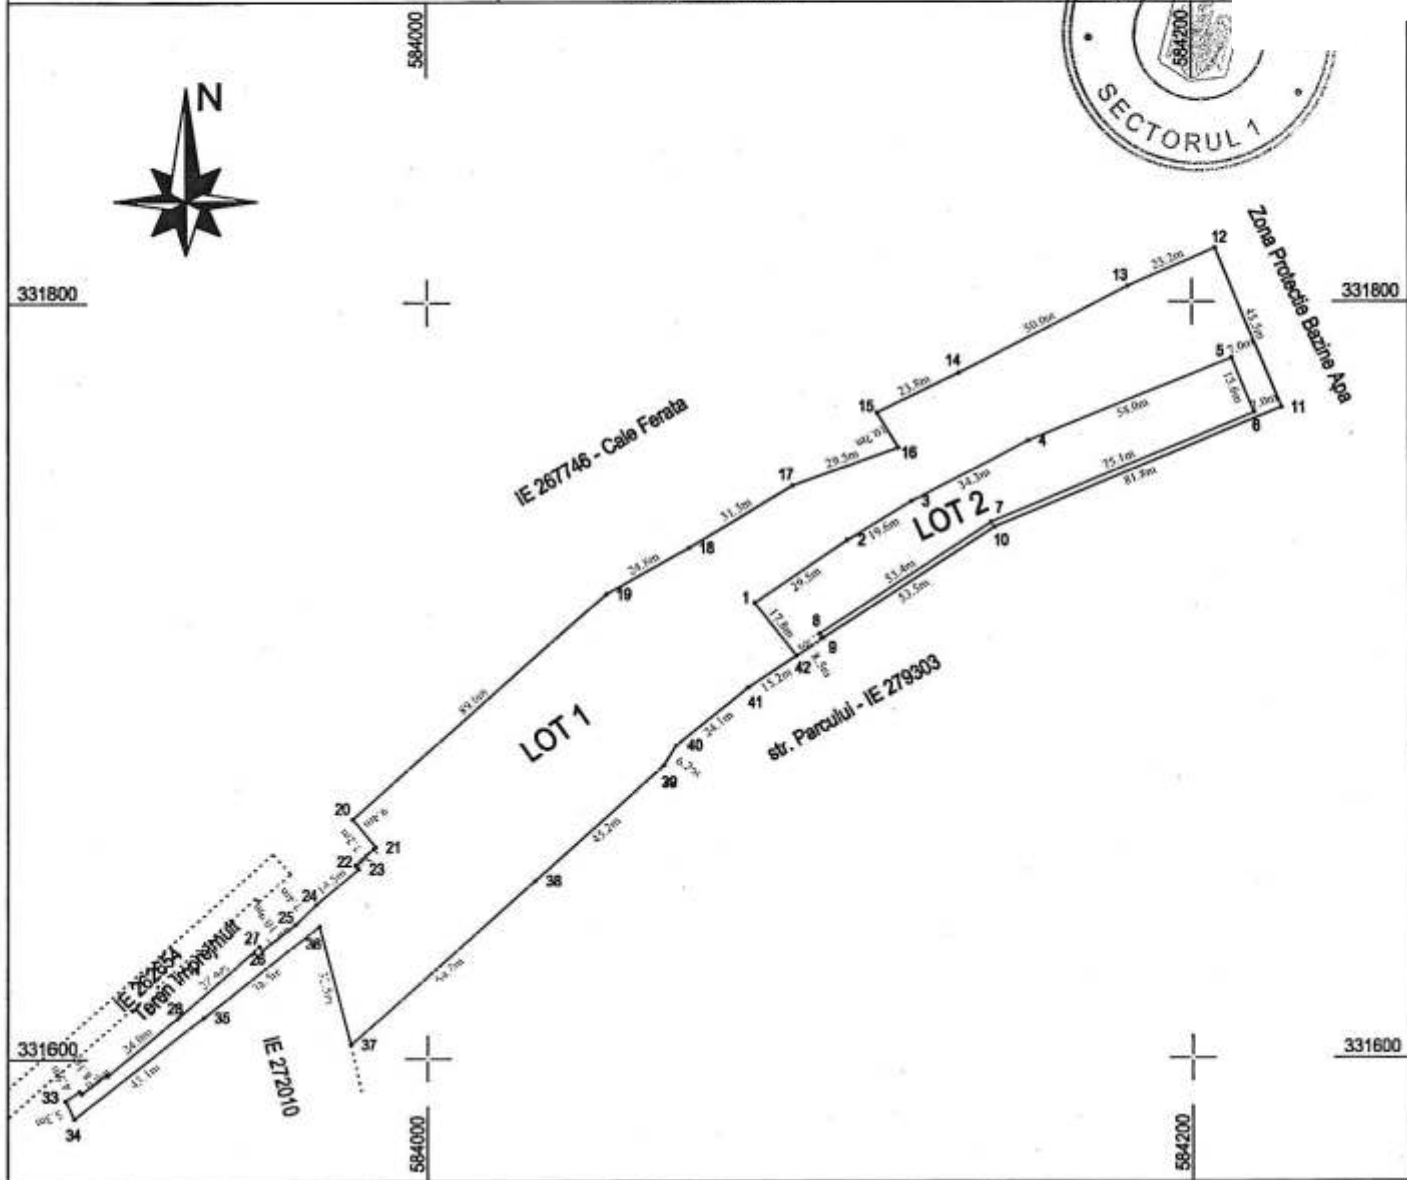

dezlipire imobil

Situatia actuala (inainte de dezlipire)				Situatia viitoare (dupa dezlipire)			
Nr. cad.	Suprafata (mp)	Categoria de folosinta	Descrierea imobilului	Nr. cad.	Suprafata (mp)	Categoria de folosinta	Descrierea imobilului
279112	12507	A	Partiul impregniat		10276	Cc	LOT 1
					2231	Cc	LOT 2
Total	12507				12507		
Executant: ing. P V seria RO-IL-F nr.0041 Confirm executarea masuratorilor la teren, corectitudinea intocmirii documentatiei cadastrale si corespondenta acestora cu realitatea din teren Semnatura si stampila Data: mai 2022				Inspector Confirm introducerea imobilului in baza de date integrata si atribuirea numarului cadastral Semnatura si parafa Data..... Stampila BCPI			