ea Funciara nr.	272426	UAT	Bucuresti, Sector 1

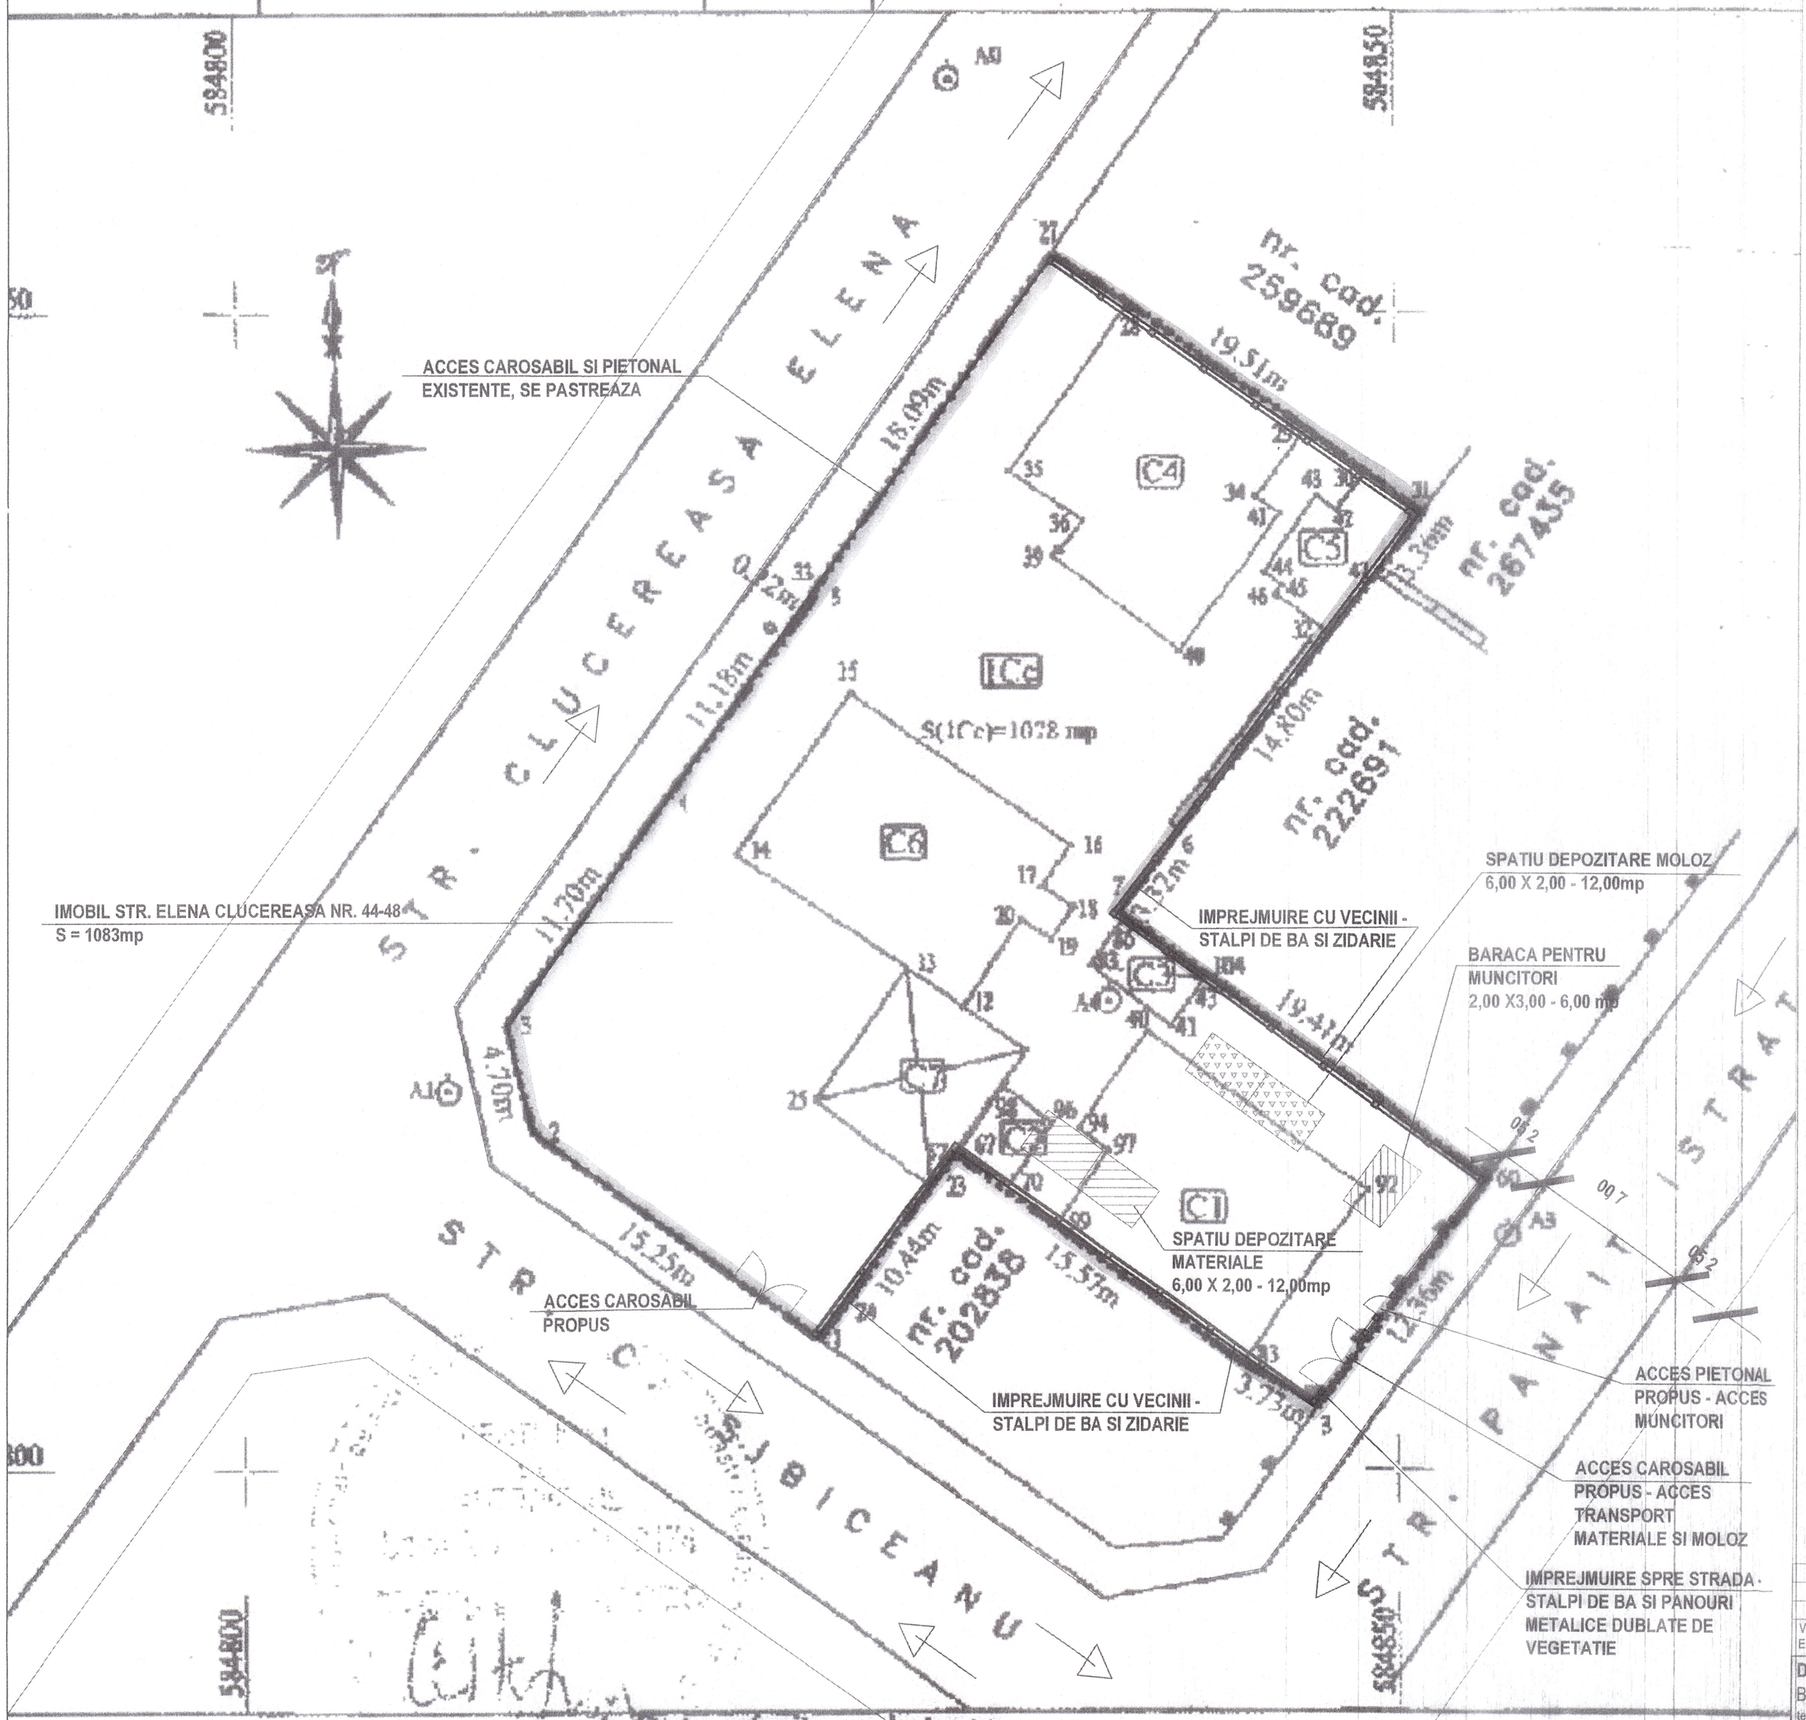

A. Date referitoare la teren

r. cela	Categoria de folosinta	Suprafata [mp]	Valoarea de impozitare [lei]	Mentiuni

REFACERE IMPREJMUIRE - spre str. Panait Istrati, cu vecinii de la nr. 47 si nr.49 str. Panait Istrati, nr. 48A str. Elena Clucereasa. Restul imprejmuirii se va repara

STR. ELENA CLUCEREASA NR 44-48, SECTOR 1, BUCURESTI

ORGANIZAREA EXECUTIEI LUCRARILOR

LUNGIME GARD CU VECINII = 86,41m

LUNGIME GARD SPRE STRADA PANAIT ISTRATI = 12,36m

H. max. = 2,00m

NOTA:

- IMPREJMUIREA CU VECINII SE VA REALIZA EXCLUSIV PE SUPRAFATA DETINUTA DE BENEFICIAR

- DOMENIUL PUBLIC - TROTUARUL SAU CAROSABILUL NU VOR FI OCUPATE PE DURATA EXECUTARII LUCRARILOR

PRIMARIA MUNICIPIULUI BUCUREȘTI
VIZAT SPRE NESCHIMBARE
Anexă la autorizația de construire
Nr. 63/11/C din 08.03.2021
Arhitect șef

VERIFICATOR EXPERT	NUME	SEMNATURA	CERINTA	REFERAT - EXPERTIZA Nr. / Data
DOINA -ILEANA SOLDU birou individual de arhitectura B-d Ion Mihalache Nr. 166, Sector 1, Bucuresti tel: 0720-937237 - 440/ 15-03-2006/ CIF - 20663687				Beneficiar: HAJA CRISTIAN, Bucuresti, Sector1
SPECIFICATIE	NUME	SEMNATURA	Scara	Titlu proiect: IMPREJMUIRE TEREN
SEF PROIECT	arh.Doina Soldu		1:200	
PROIECTAT	arh.Doina Soldu		Data sept- 2020	Titlu plansa: PLAN DE SITUATIE
DESENAT	arh.Doina Soldu			

Proiect nr. 2020 - 1
Faza: DTOE
Planșa nr. 1