


# SOSEAUA STRAULESTI

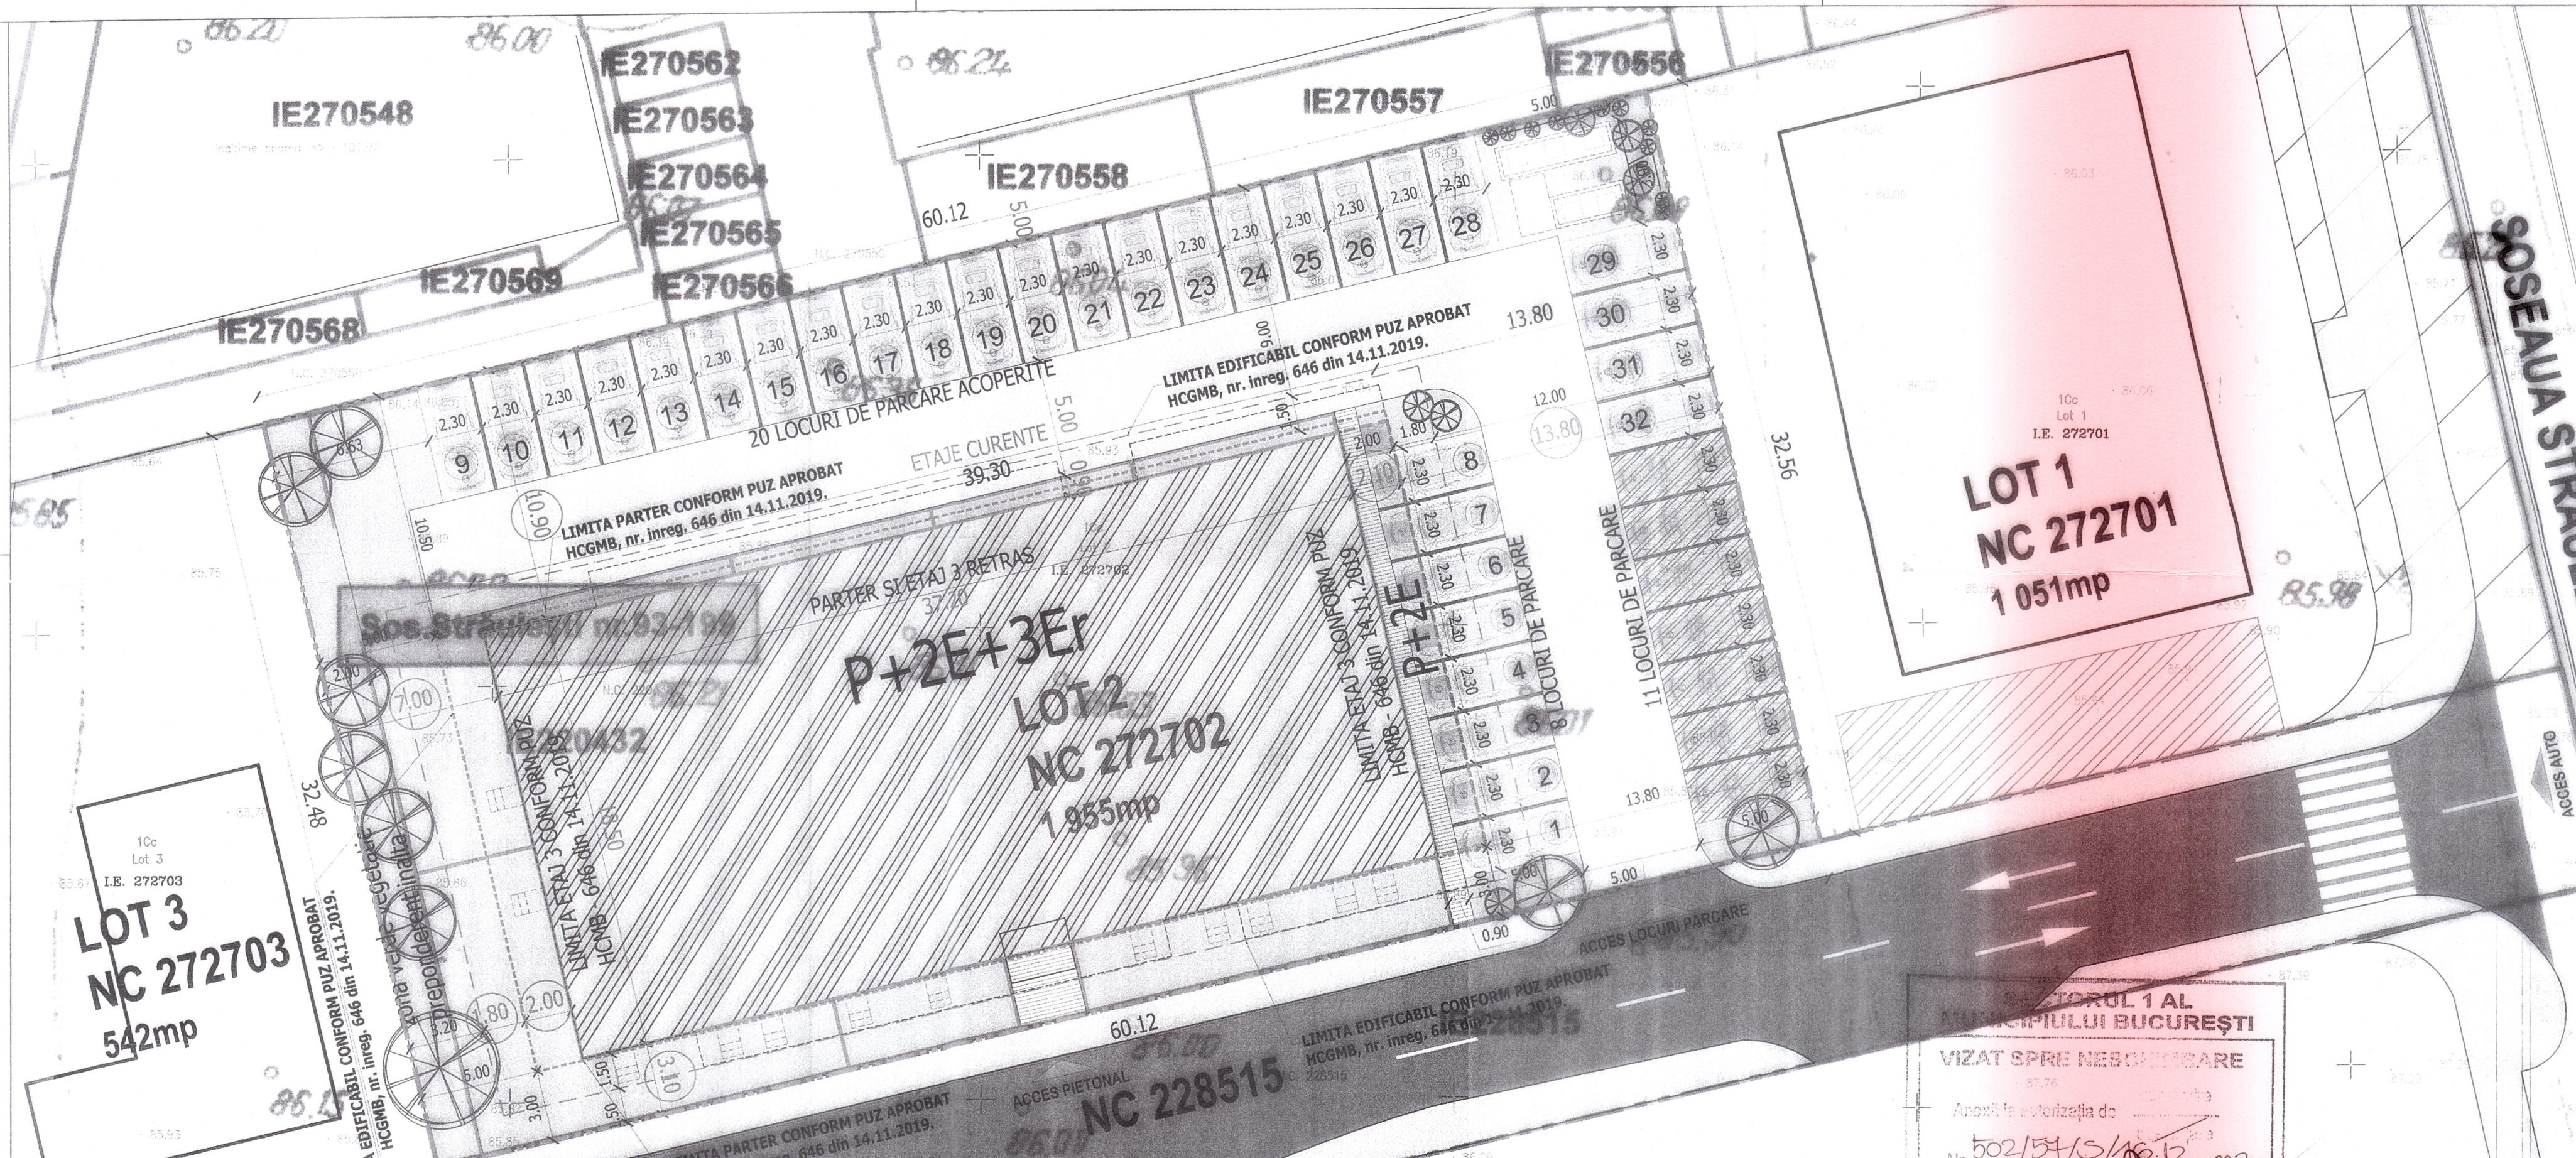

BUCURESTI - ROMANIA  
BUCURESTI - ROMANIA



<b>BILANT TERRITORIAL:</b>	
SUPRAFATA TEREN:	1955.00 mp
SUPRAFATA CONSTRUITA PARTER:	685.26 mp
SUPRAFATA CONSTRUITA (proiectia la sol):	727.05 mp
SUPRAFATA DESFASURATA TOTALA:	2.827.56 mp
NUMAR TOTAL APARTAMENTE	30 AP.
P.O.T. = 37.19 % (P.O.T. admis prin PUZ = 40%)	
C.U.T. = 1.45 (C.U.T. admis prin PUZ = 1.5)	
TOTAL SPAȚII VERZI PE TEREN NATURAL: 30%	586.79 mp
Alte suprafete:	
Suprafata circulatii auto	363.69 mp
Suprafata dale carosabile (parcare)	253.5 mp
Suprafata zona deseur (platoue ingropate)	14.89 mp
Suprafata amenajata zona acces + spatii pietonale	31.94 mp
Garduri si parapeti	18.93 mp
Rmax H=P+2E+3Er Rmax propus : 13.70m (cota zero)	
Locii parcare autoturisme, necesare lotului 2:	
32 locuri - parcare la sol	
TOTAL locuri de parcare pe teren: 39 de locuri	
CLASA SI CATEGORIA DE IMPORTANTA	
CONSTRUCȚIE CU FUNCȚIUNE REZIDENȚIALĂ P+2E+3E+	
CATEGORIA DE IMPORTANȚĂ "C" NORMALĂ (conf.HGR NR.766/1997)	
CLASA DE IMPORTANȚĂ "II" - Cladiri multifeziate de locuit conform P100-1/2013;	
GRADUL DE REZISTENȚĂ LA FOC "II" - nivelul II de stabilitate la incendiu (P118/99);	
RISC DE INCENDIU - RISC MIC;	
- Compartimente de incendiu supratrenate (Locuite): RISC DE INCENDIU MIC;	

<b>LEGENDA</b>	
<input type="checkbox"/>	LIMITA DE PROPRIETATE (cf. dezmembrare)
<input type="checkbox"/>	NC 228515 - functie drum de servitie
<input type="checkbox"/>	LIMITA PARTER CONFORM PUZ APROBAT
<input type="checkbox"/>	HGMB - 646 din 14.11.2019
<input type="checkbox"/>	LIMITA EDIFICABIL CONFORM PUZ APROBAT
<input type="checkbox"/>	HGMB - 646 din 14.11.2019
<input checked="" type="checkbox"/>	CONSTRUCTII PROPUSE (contur PARTER si ETAJ. 3)
<input checked="" type="checkbox"/>	CONSTRUCTII PROPUSE (contur ETAJ 1 SI ETAJ 2)
<input checked="" type="checkbox"/>	CONSTRUCTII PROPUSE (contur balcoane)
<input type="checkbox"/>	ACCES (pietonat / auto)
<input type="checkbox"/>	spatii verzi naturale
<input type="checkbox"/>	dale autobloante
<input type="checkbox"/>	zona depozitare deseur (platoue ingropate)
<input type="checkbox"/>	alei pietonale (incinta)
<input type="checkbox"/>	alei carosabile (incinta)
<input type="checkbox"/>	locuri parcare aferente lot 1
<input type="checkbox"/>	trotuar (in afara incintei)
<input type="checkbox"/>	carosabil (in afara incintei)

Strada Straulesti, nr. 115 A (fost 93-199), Sector 1, Bucuresti

SPECIFICATIE	NUME SI PRENUME	SEMNATURA	FAZA D.T.A.C.+D.T.O.E.	NR. PROIECT
SEPROIECT	Arh. Ioana PADURE		DENUMIRE PLANA:	KB_166/2018
PROIECTAT / DESENAAT	Arh. Ioana PADURE		PLAN DE SITUATIE	
PROIECTAT / DESENAAT	Arh. Iulian Mathe		SCARA: 1:200	
PROIECTAT / DESENAAT	Arh. Daniela Fediuc		DATA: SEPTEMBRIE 2020	NR. PLANSA A.02