

NOTA FINISAJE FATADA:

Tamplarie cu profile pentacamere de PVC, cu geam termoizolant clar, ks1.4, cu solbanc de aluminiu si glaf de Aluminiu.

Inchideri exterioare: zidarie eficienta termic 30cm tip Porotherm, cu goluri verticale

Termosistem alcatuit din Polistiren Expandat cu Graft si Vata minerala rigida.



Conductivitate termica min.: 0,035 W/mk - 10cm grosime si partial 5cm, fixata cu adeziv si dibluri, cu rozeta, cu plasa armare PVC cu fibra de sticla, masa de spaluu,

Finisaj - vopsea decorativa - culoare Alb/Placare umeda zidarie aparenta.


CLASA DE REACTIE LA FOC min. Bs1d0

Finisaje exterioare:

- placare umeda zidarie aparenta - culoare natur. cu rosturi aparente - gri
- tencuiala decorativa - tip Baumit/Caparol - alba
- placari/profile metalice - profile U - culoare antracit
- invelitoare - tabla dublu falt - culoare antracit - aspect mat.

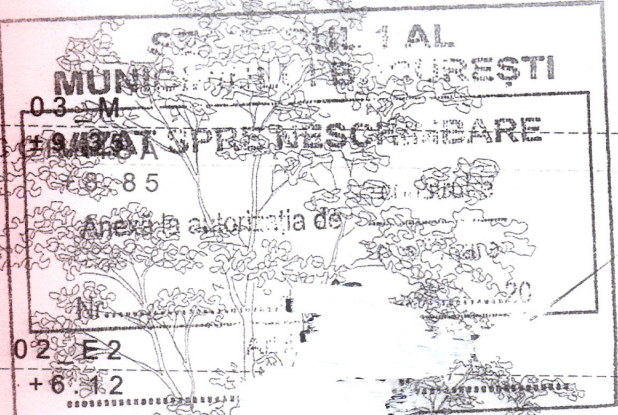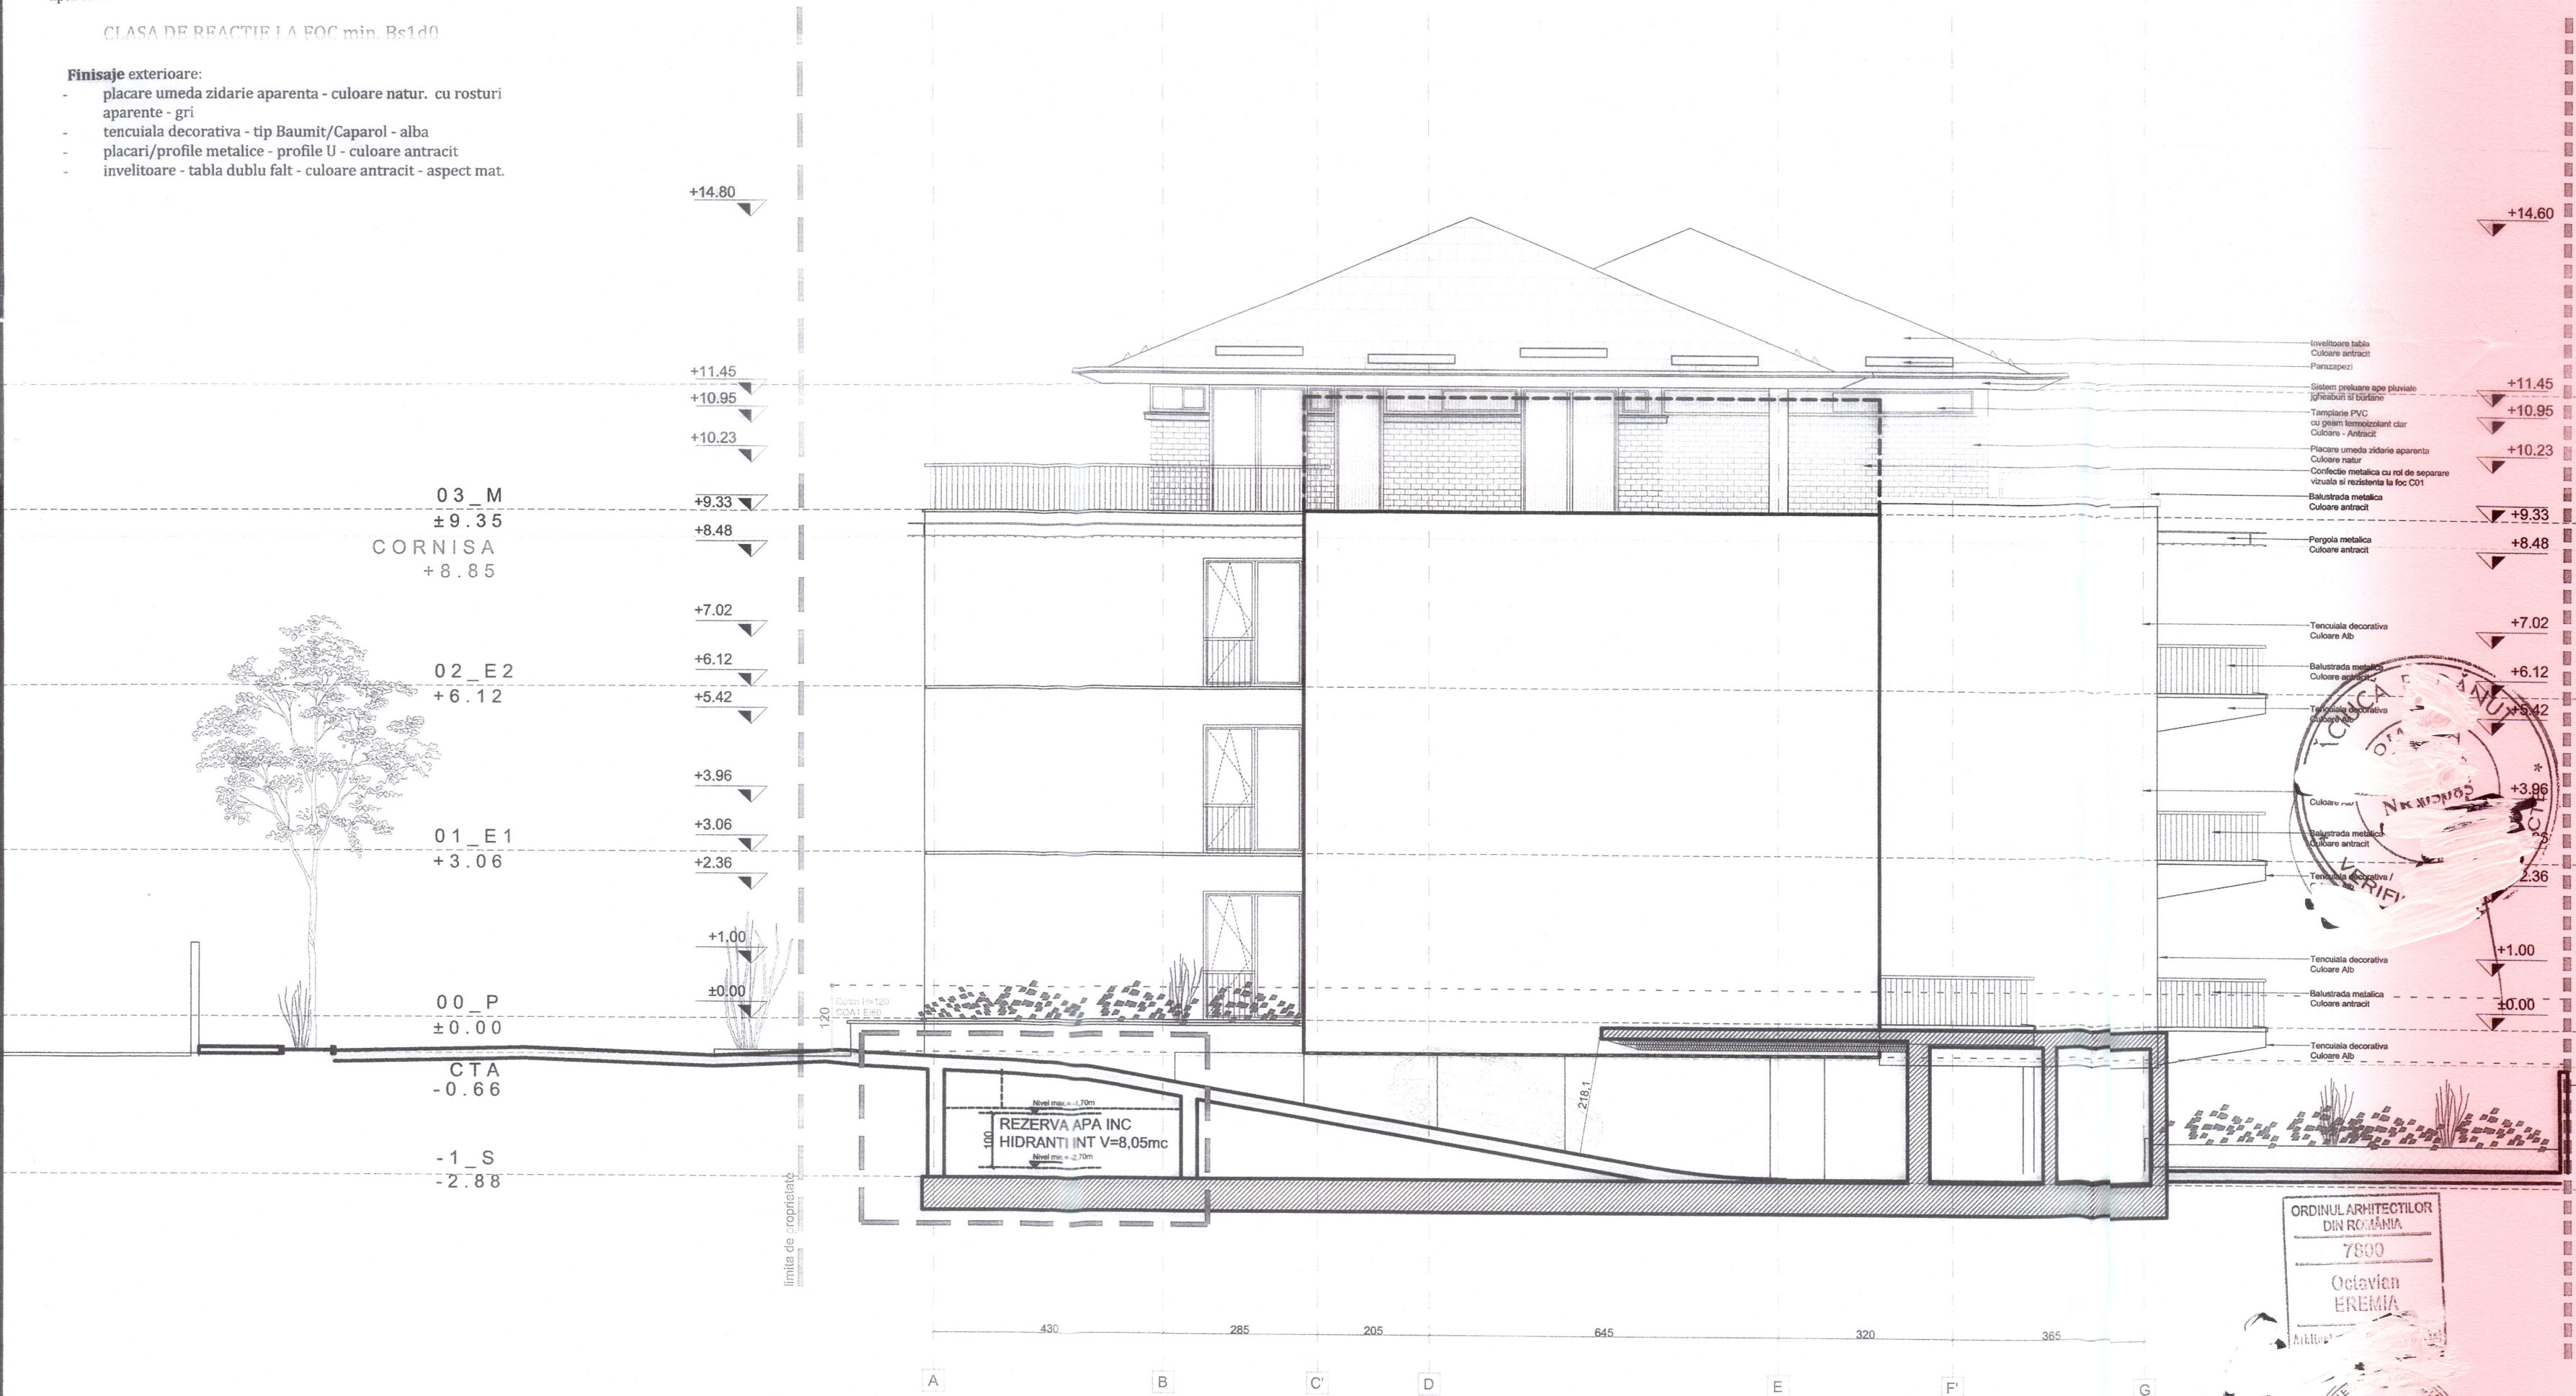

Proiectantul, verficatorul si
caz expertul tehnic pastreaz
intreaga raspundere cu privire
respectarea prevederilor legale
normelor tehnice specifice
ocazia intocmirii proiectului,
autoritatea emitentă nefiind
responsabilă în acest sens

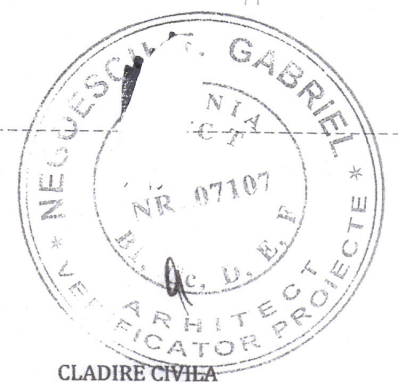


CLADIRE CIVILA
CLASA DE IMPORTANTA III
CATEGORIA DE IMPORTANTA C
RISC MIC DE INCENDIU
GRADUL DE REZISTENTA LA FOC II

COMPARTIMENT DE INCENDIU "C4"
ARIA CONSTRUITA Ac=397.50MP
ARIA CONSTRUITA DESFASURATA
Acid supratrana = 1383.46mp
Acid nivel subteran parcaj =636.11mp
VOLUM = 4430.75mc

NUMARUL DE NIVELURI - S+P+2E+M
=>4 NIVELURI SUPRATERANE.

NOTA
Pentru alinierea pe verticala a corpurilor de caldare, luand in calcul panta
strazii Dr. Sarماس - se va considera C.T.A. = -0.75m, ca referinta pentru inaltimea la cornisa,
in raport cu frontul la strada a ansamblului.

Scara grafica

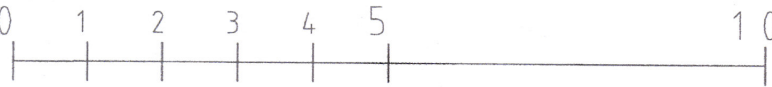

| VERIFICATOR/ EXPERT | NUME | SEMNATURA | CERINTA | REFERAT / EXPERTIZA NR. / DATA |
|--------------------------|--|-----------|-----------|--------------------------------|
| Proiectant: | Bucuresti, Str. Argetoia, Nr.5. Tel. 0371.411.508 | | | Beneficiar: |
| S.C. DACRA STUDIO S.R.L. | S.C. BLACK OAK DEVELOPER&CONTRACTOR S.R.L. | | | Proiect nr. 384/2020 |
| ELABORAT | NUME | SEMNATURA | Scara | Titlu proiect: |
| SEF PROIECT | arh. Octavian Erema | | SC. 1:100 | IMOBIL LOCUINTE S+P+2E+M |
| PROIECTAT | arh. Octavian Erema | | Data | Strada Drumul Sarماس nr. 15 |
| PROIECTAT | arh. Andreea Boia | | | Titlu plansa |
| DESENAT | arh. Andreea Boia | | JN 2020 | FATADA S-V |
| | | | | Plansa nr. T03 - A09 |