PLAN URBANISTIC DE DETALIU

CONCESIONARE TEREN SI CONSTRUIRE COMPLEX
PIATA AGROALIMENTARA S+P+2E
Bd. ION MIHALACHE, NR. 128bis, Sec. 1, BUCURESTI
REGLEMENTARI - PLAN DE SITUATIE SC. 1:500

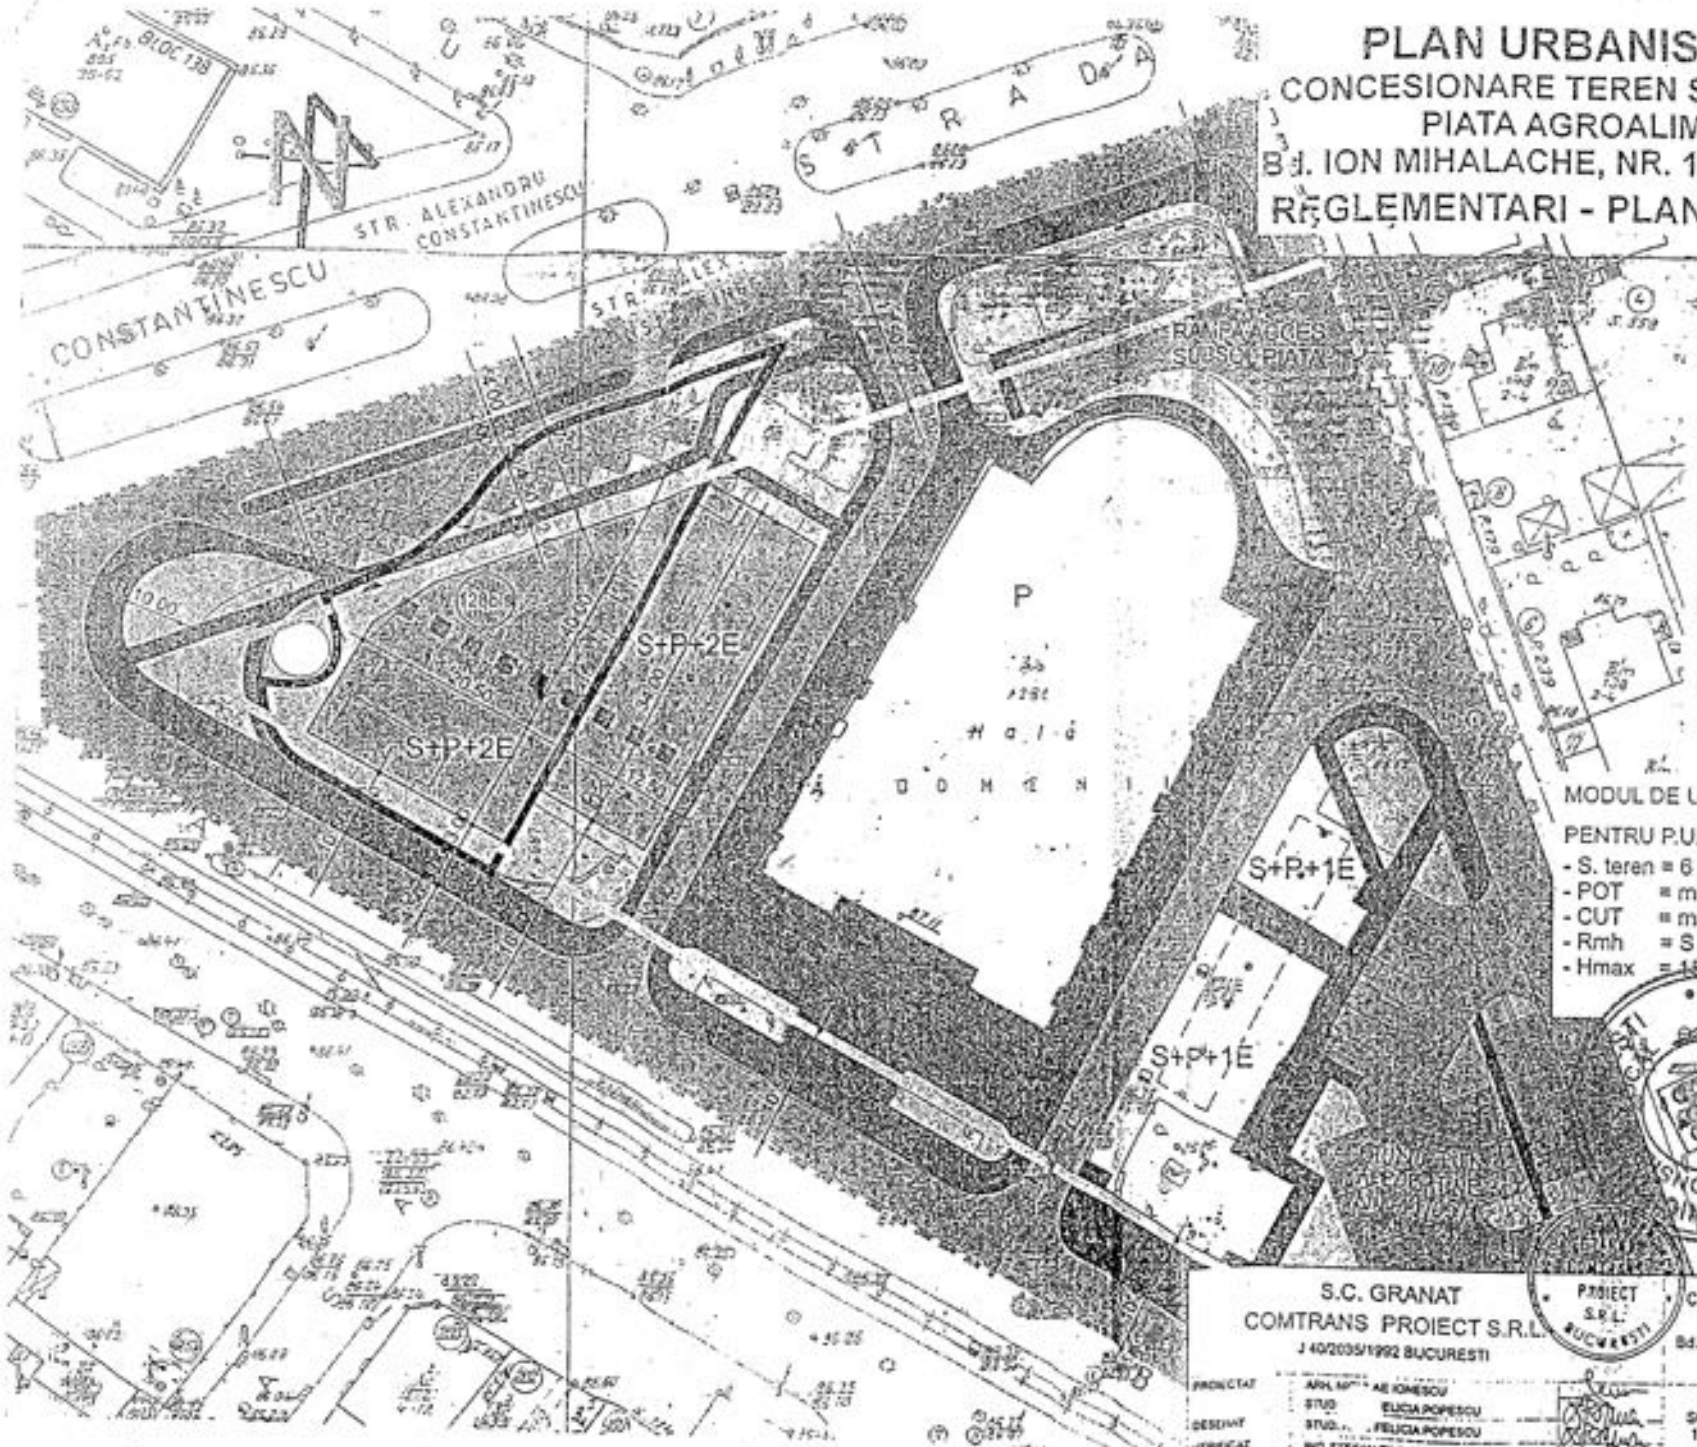

LEGENDA:

- LIMITA P.U.D.
- LOTUL CE A GENERAT PUD
- RETRAGERI DE LA STRADA
- CIRCULATIE CAROSABILA
- CIRCULATIE PIETONALA
- CONSTRUCTII EXISTENTE
- EDIFICABIL PROPUS
- SPATII VERZI
- POMPA COMBUSTIBIL LICH

MODUL DE UTILIZARE A TERENULUI

PENTRU P.U.D.		PENTRU TEREN STUDIU	
- S. teren	= 6 000,00mp	- S. teren	= 934,29mp
- POT	= max. 65%	- POT	= max. 65%
- CUT	= max. 1,8	- CUT	= max. 1,8
- Rmh	= S + P + 2E	- Rmh	= S + P + 2E
- Hmax	= 15,00m	- Hmax	= 15,00m

Anexa 25 la Nota [illegible] nr. 465/[illegible]

S.C. GRANAT COMTRANS PROIECT S.R.L.
J 40/2035/1992 BUCURESTI

PROIECTAT: ARH. AE IONESCU
DESENAT: STUD. ELICIA POPESCU
VERIFICAT: STUD. FELICIA POPESCU
ING. STEFAN TILINCA

CONCESIONARE TEREN SI CONSTRUIRE COMPLEX AGROALIMENTAR S+P+2E
Bd. ION MIHALACHE, NR. 128bis, SECTOR 1,BUC.
Beneficiar: S.C. GESA PROD S.R.L.

SCARA 1:500

REGLEMENTARI PLAN DE SITUATIE