

MUNICIPIUL BUCUREȘTI
CONSILIUL LOCAL AL SECTORULUI 1

HOTĂRÂRE

privind predarea către Ministerul Dezvoltării Regionale și Administrației Publice prin Compania Națională de Investiții "C.N.I." S.A., a amplasamentului parte din terenul având IE nr. 217925, conform Cărții funciare nr. 217925 și asigurarea condițiilor în vederea executării obiectivului de investiții Proiect tip - „Bazin de Înot Didactic la ”Școala Gimnazială nr. 178, Str Dridu nr. 2 Sector 1, București”

Văzând Expunerea de motive a Primarului Sectorului 1 și Raportul de specialitate comun al Arhitectului Șef al Sectorului 1, al Direcției Cadastru, Fond Funciar, Patrimoniu și Evidență Electorală, al Direcției Management Economic și al Direcției Juridice;

Ținând seama de Raportul Comisiei de studii, prognoze economico-sociale, buget, impozite și taxe locale, al Comisiei de administrare a domeniului public, de organizare și dezvoltare urbanistică, realizarea lucrărilor publice, protecția mediului înconjurător, al Comisiei pentru administrație publică locală, juridică, apărarea ordinii publice, respectarea drepturilor și libertăților cetățenilor și patrimoniu, respectiv al Comisiei de cultură, învățământ, sport, mass-media și culte ale Consiliului Local al Sectorului 1;

În conformitate cu prevederile Legii nr. 24/2000 privind normele de tehnică legislativă pentru elaborarea actelor normative, republicată, cu modificările și completările ulterioare;

Ca urmare a prevederilor art. 81 din Legea educației fizice și sportului nr. 69/2000, cu modificările și completările ulterioare;

În conformitate cu prevederile Ordonanței Guvernului nr. 16/2014 pentru modificarea și completarea Ordonanței Guvernului nr. 25/2001 privind înființarea Companiei Naționale de Investiții "C.N.I." S.A, cu modificările și completările ulterioare;

Având în vedere Ordinul nr. 5159/27.06.2018 al Viceprim-ministrului, ministrul dezvoltării regionale și administrației publice privind modificarea, completarea și înlocuirea Anexei la Ordinul viceprim-ministrului, ministrul dezvoltării regionale și administrației publice nr. 2781/2016 pentru aprobarea Listei- sintenză a obiectivelor de investiții din cadrul Subprogramului "Bazine de înot";

Văzând Hotărârea Consiliului General al Municipiului București nr. 151/2001 privind trecerea unităților de învățământ preuniversitar de stat în administrarea Consiliilor Locale ale Sectoarelor 1 – 6;

Ținând seama de Hotărârea Consiliului Local al Sectorului 1 nr. 35/30.08.2001 privind aprobarea încheierii protocoalelor de predare-primire a terenurilor și clădirilor între unitățile de învățământ preuniversitar de stat din Sectorul 1 și Consiliul Local al Sectorului 1.

Luând în considerare Protocolul nr. 5/2002, încheiat între Consiliul Local al Sectorului 1 al Municipiului București și Școala Gimnazială nr. 178, prin care terenurile și clădirile în care își

desfășoară activitatea unitatea de învățământ au trecut în administrarea Consiliului Local al Sectorului 1;

Văzând solicitarea nr. 15662/19.04.2018 privind includerea în Programul Național de Construcții de Interes Public sau Social, Subprogramul "Construire bazine de înot" pentru obiectivul de investiții "Bazin de înot la Școala Gimnazială nr. 178";

În temeiul art. 45 alin. (3), art. 81 alin. (2) lit. f), lit. j), lit. k) și art. 115 alin. (1) lit. b) din Legea administrației publice locale nr. 215/2001, republicată, cu modificările și completările ulterioare;

CONSILIUL LOCAL AL SECTORULUI 1

HOTĂRĂȘTE:

Art.1. - Se aprobă predarea către Ministerul Dezvoltării Regionale și Administrației Publice, prin Compania Națională de Investiții "C.N.I." S.A., pe bază de protocol, a suprafeței de 1.450 mp, din totalul de 11.063 mp din măsuratori și din acte 10.590 mp, având IE nr. 217925, conform Cărții funciare nr. 217925, liberă de orice sarcini, aferentă Școlii Gimnaziale nr. 178, aflată în administrarea Administrației Unităților de Învățământ Preuniversitar și Unităților Sanitare Publice Sector 1, în vederea și pe perioada realizării de către „C.N.I.” – S.A. a obiectivului de investiții Proiect tip - „Bazin de Înot Didactic la Școala Gimnazială nr. 178 din Strada Dridu nr. 2 Sector 1, București”.

Art. 2. - Terenul ce face obiectul predării, descris în art. 1, este identificat pe planul topografic conform Anexei nr. 1, care face parte integrantă din prezenta hotărâre.

Art.3. - Amplasamentul este viabilizat, conform documentelor urbanistice, cu respectarea reglementărilor în vigoare.

Art.4. - Se aprobă asigurarea finanțării de către Consiliul Local al Sectorului 1 al Municipiului București - Administrația Unităților de Învățământ Preuniversitar și Unităților Sanitare Publice Sector 1 a cheltuielilor pentru racordurile la utilități (electrică, apă, canal, gaz sau alt tip de combustibil utilizat etc.).

Art.5. - Consiliul Local al Sectorului 1 al Municipiului București - Administrația Unităților de Învățământ Preuniversitar și Unităților Sanitare Publice Sector 1 se obligă să asigure, în condițiile legii, suprafețele de teren necesare pentru depozitarea și organizarea șantierului.

Art.6. - Consiliul Local al Sectorului 1 al Municipiului București - Administrația Unităților de Învățământ Preuniversitar și Unităților Sanitare Publice Sector 1 se obligă ca, după predare-preluarea amplasamentului și a obiectivului realizat, să mențină destinația acestuia și să îl întrețină pe o perioadă de minimum 15 ani.

Art.7. - Se împuternicește Primarul Sectorului 1 al Municipiului București și Directorul Administrației Unităților de Învățământ Preuniversitar și Unităților Sanitare Publice Sector 1 să semneze protocolul prevăzut la art. 1 al prezentei hotărâri.

Art.8. - (1) Primarul Sectorului 1, Administratorul Public al Sectorului 1, Administrația Unităților de Invățământ Preuniversitar și Unităților Sanitare Publice Sector 1, Școala Gimnazială nr. 178, Direcția Juridică, Direcția Management Economic, Direcția Cadastru, Fond Funciar, Patrimoniu și Evidență Electorală, structura subordonată Arhitectului Șef vor duce la îndeplinire prevederile prezentei hotărâri.

(2) Serviciul Secretariat General, Audiențe va asigura comunicarea prezentei, structurilor organizatorice menționate la alin. (1), precum și Instituției Prefectului Municipiului București.

Această hotărâre a fost adoptată, astăzi, 31.07.2018, în ședința ordinară a Consiliului Local al Sectorului 1 al Sectorului 1, convocată în temeiul art. 39 alin. (1) din Legea administrației publice locale nr. 215/2001, republicată, cu modificările și completările ulterioare.

**PREȘEDINTE DE ȘEDINȚĂ,
Oliver Leon Păiuși**



CONTRASEMNEAZĂ,

**SECRETAR
Daniela Nicoleta Cefalan**

A handwritten signature in blue ink is written over the text of the Secretary's name.

Nr.: 221

Data: 31.07.2018

ANEXA 1

Plan topografic
Scara 1:500

ANEXA LA HOTARAREA CONSILIULUI LOCAL AL SECTORULUI 1


Nr. 221 31.IUL. 2018

PRESEDINTE DE SEDINTA
OLIVER LEON PAIUSI



Legenda

- stalp fier
- statie trafo
- aerisire
- canalizare
- rigola
- panou baschet
- copac
- canal apa
- electric
- gaz
- steag
- banca
- cos de gunoi
- cota punct
- constructii
- limita cadastrala
- margine drum
- gard metalic
- gard beton
- S.v. spatiu verde
- ax rigola
- teava gaz supralatara

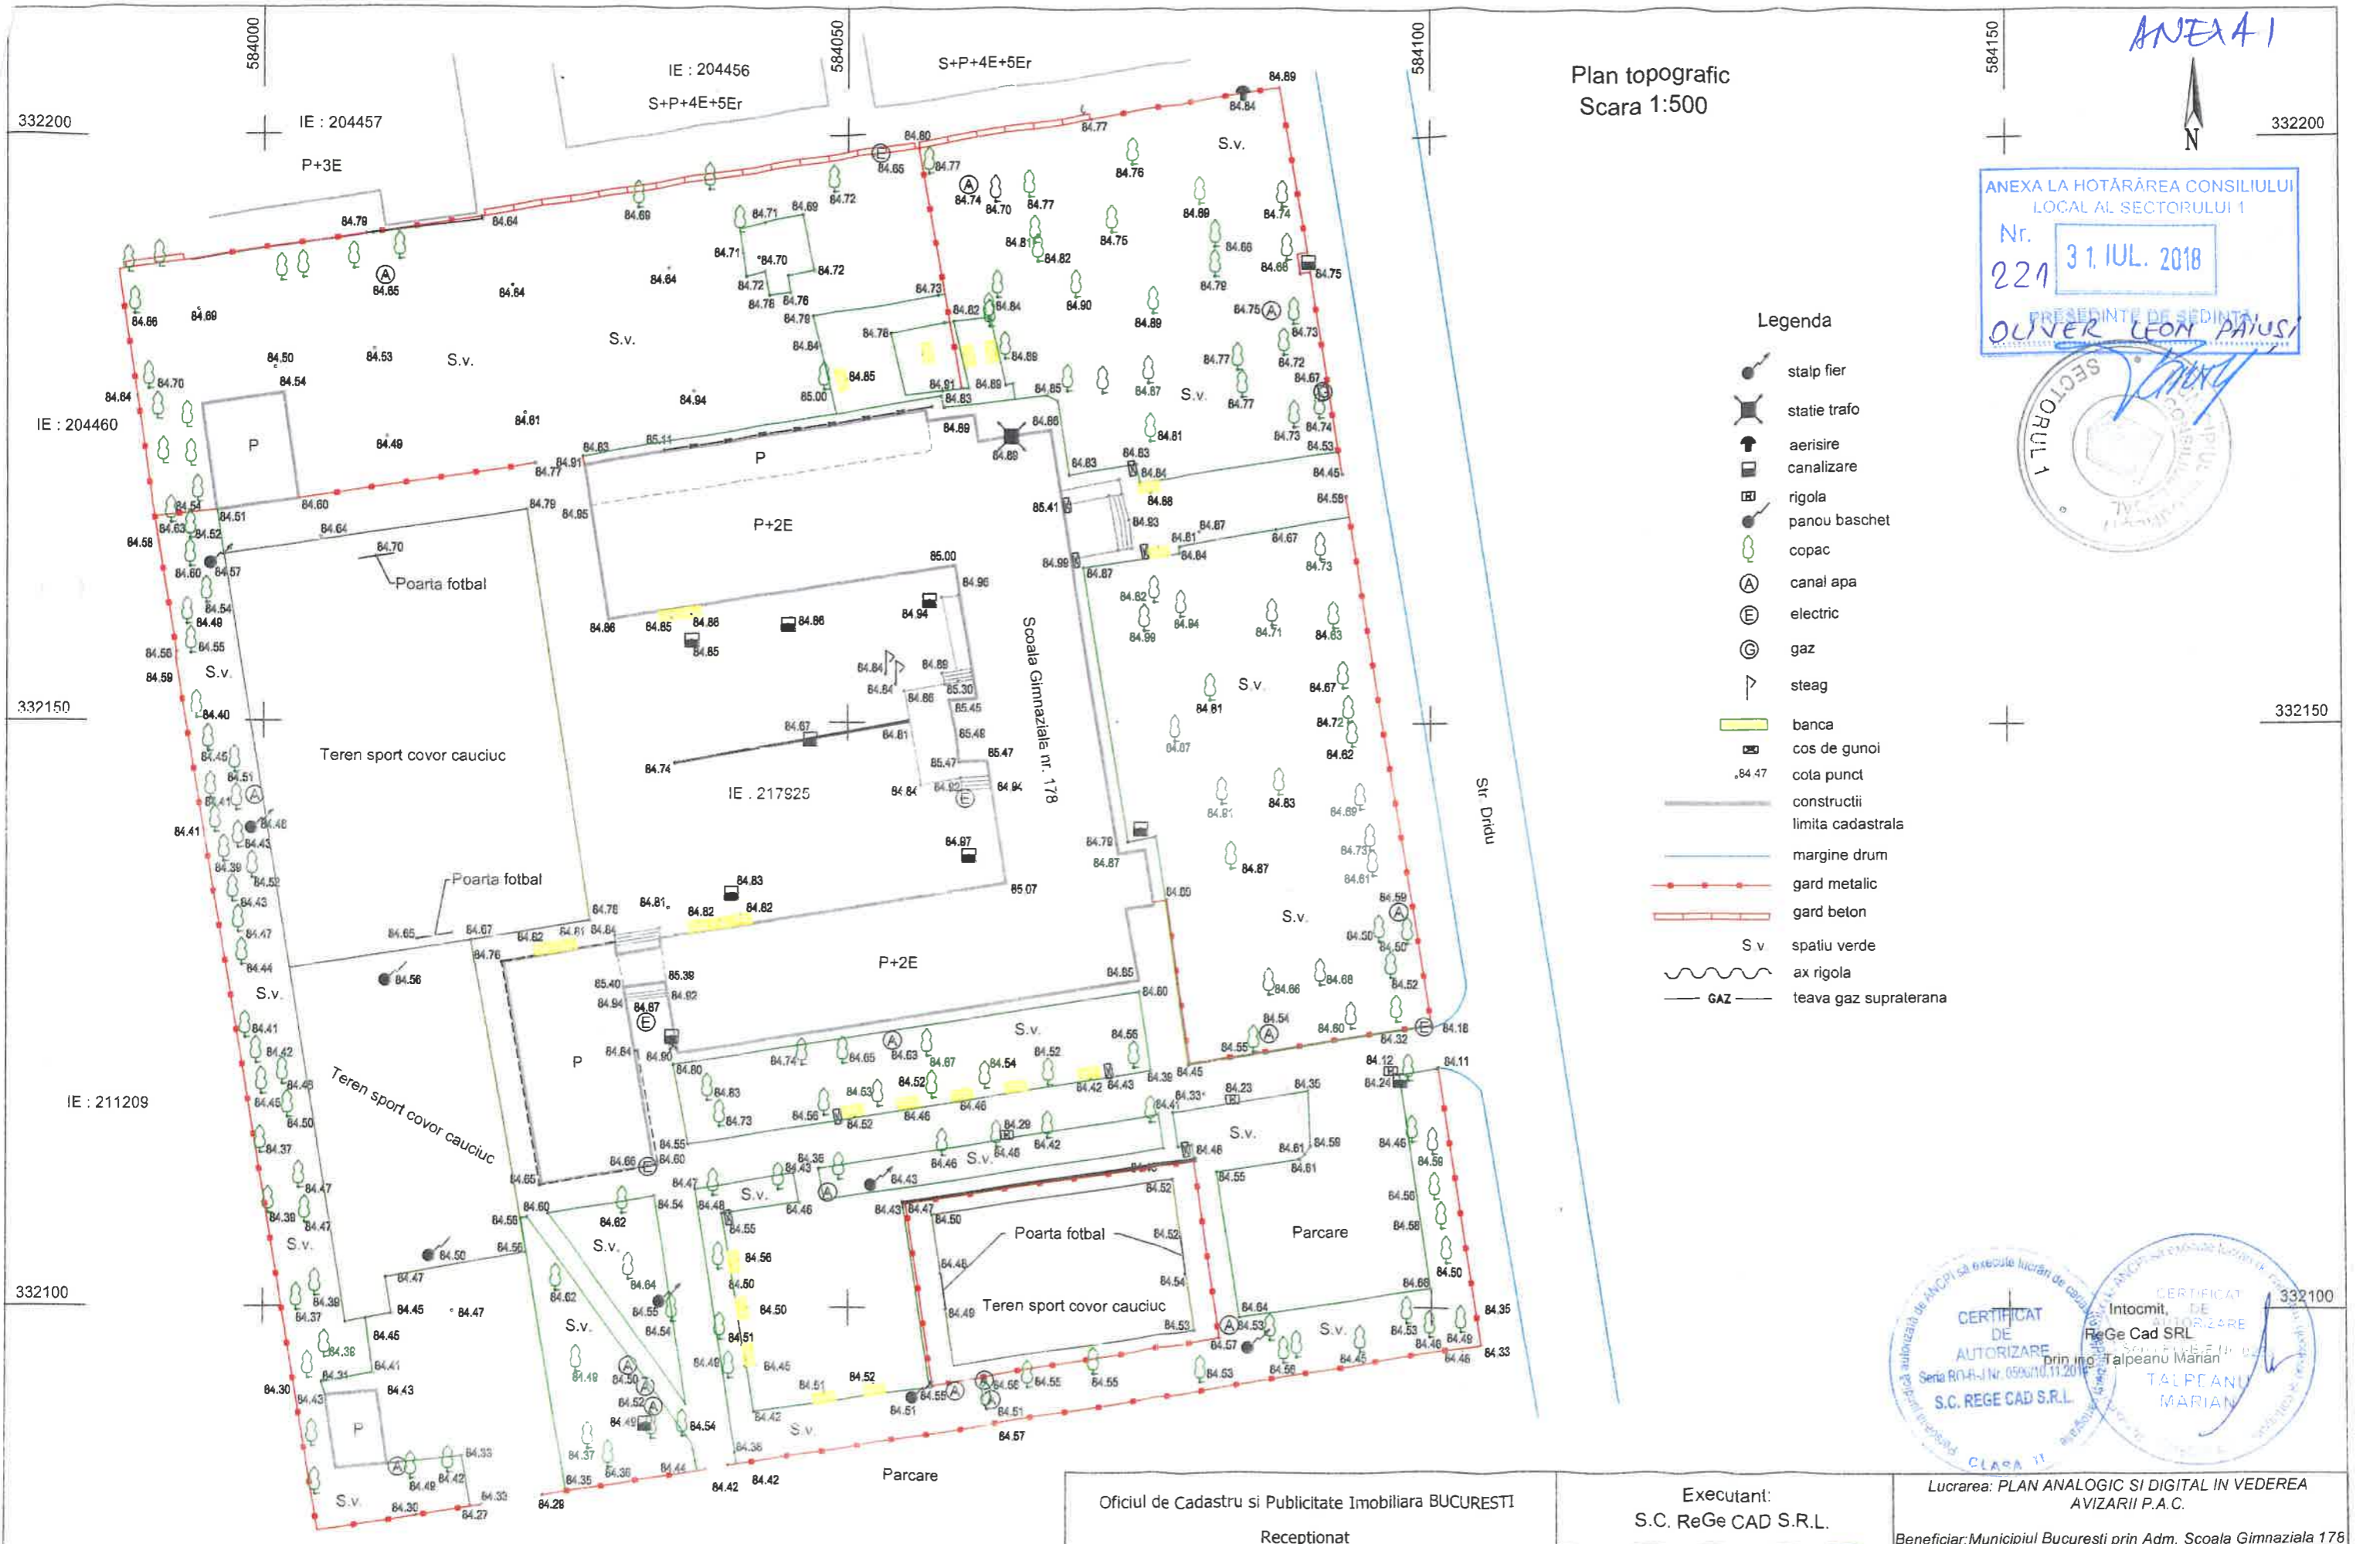

332200

332150

332100

332200

332150

332100

Sistem de proiectie Stereografic 1970
Sistem de referinta Marea Neagra 1975

Oficiul de Cadastru si Publicitate Imobiliara BUCURESTI		Executanti: S.C. ReGe CAD S.R.L.		Lucrarea: PLAN ANALOGIC SI DIGITAL IN VEDEREA AVIZARII P.A.C.	
Receptionat				Beneficiar: Municipiul Bucuresti prin Adm. Scoala Gimnaziala 178	
Masurat	Plopan Claudiu-Cristian				
Desenat	Ferent Madalin-Ionut			Sc 1:500 Iulie 2018	
Verificat	Talpeanu Marian			PLAN TOPOGRAFIC Adresa: Str. Dridu, nr. 2, sector 1 Municipiul Bucuresti	



ANEXA 1


Plan topografic
Scara 1:500

ANEXA LA HOTARAREA CONSILIULUI LOCAL AL SECTORULUI 1
Nr. 221 31.IUL. 2018
PRESEDINTE DE SEDINTA
OLIVER LEON PAUS



Legenda

- stalp fier
- statie trafo
- aerisire
- canalizare
- rigola
- panou baschet
- copac
- canal apa
- electric
- gaz
- steag
- banca
- cos de gunoi
- cota punct
- constructii
- limita cadastrala
- margine drum
- gard metalic
- gard beton
- S.v. spatiu verde
- ax rigola
- teava gaz supraterrana

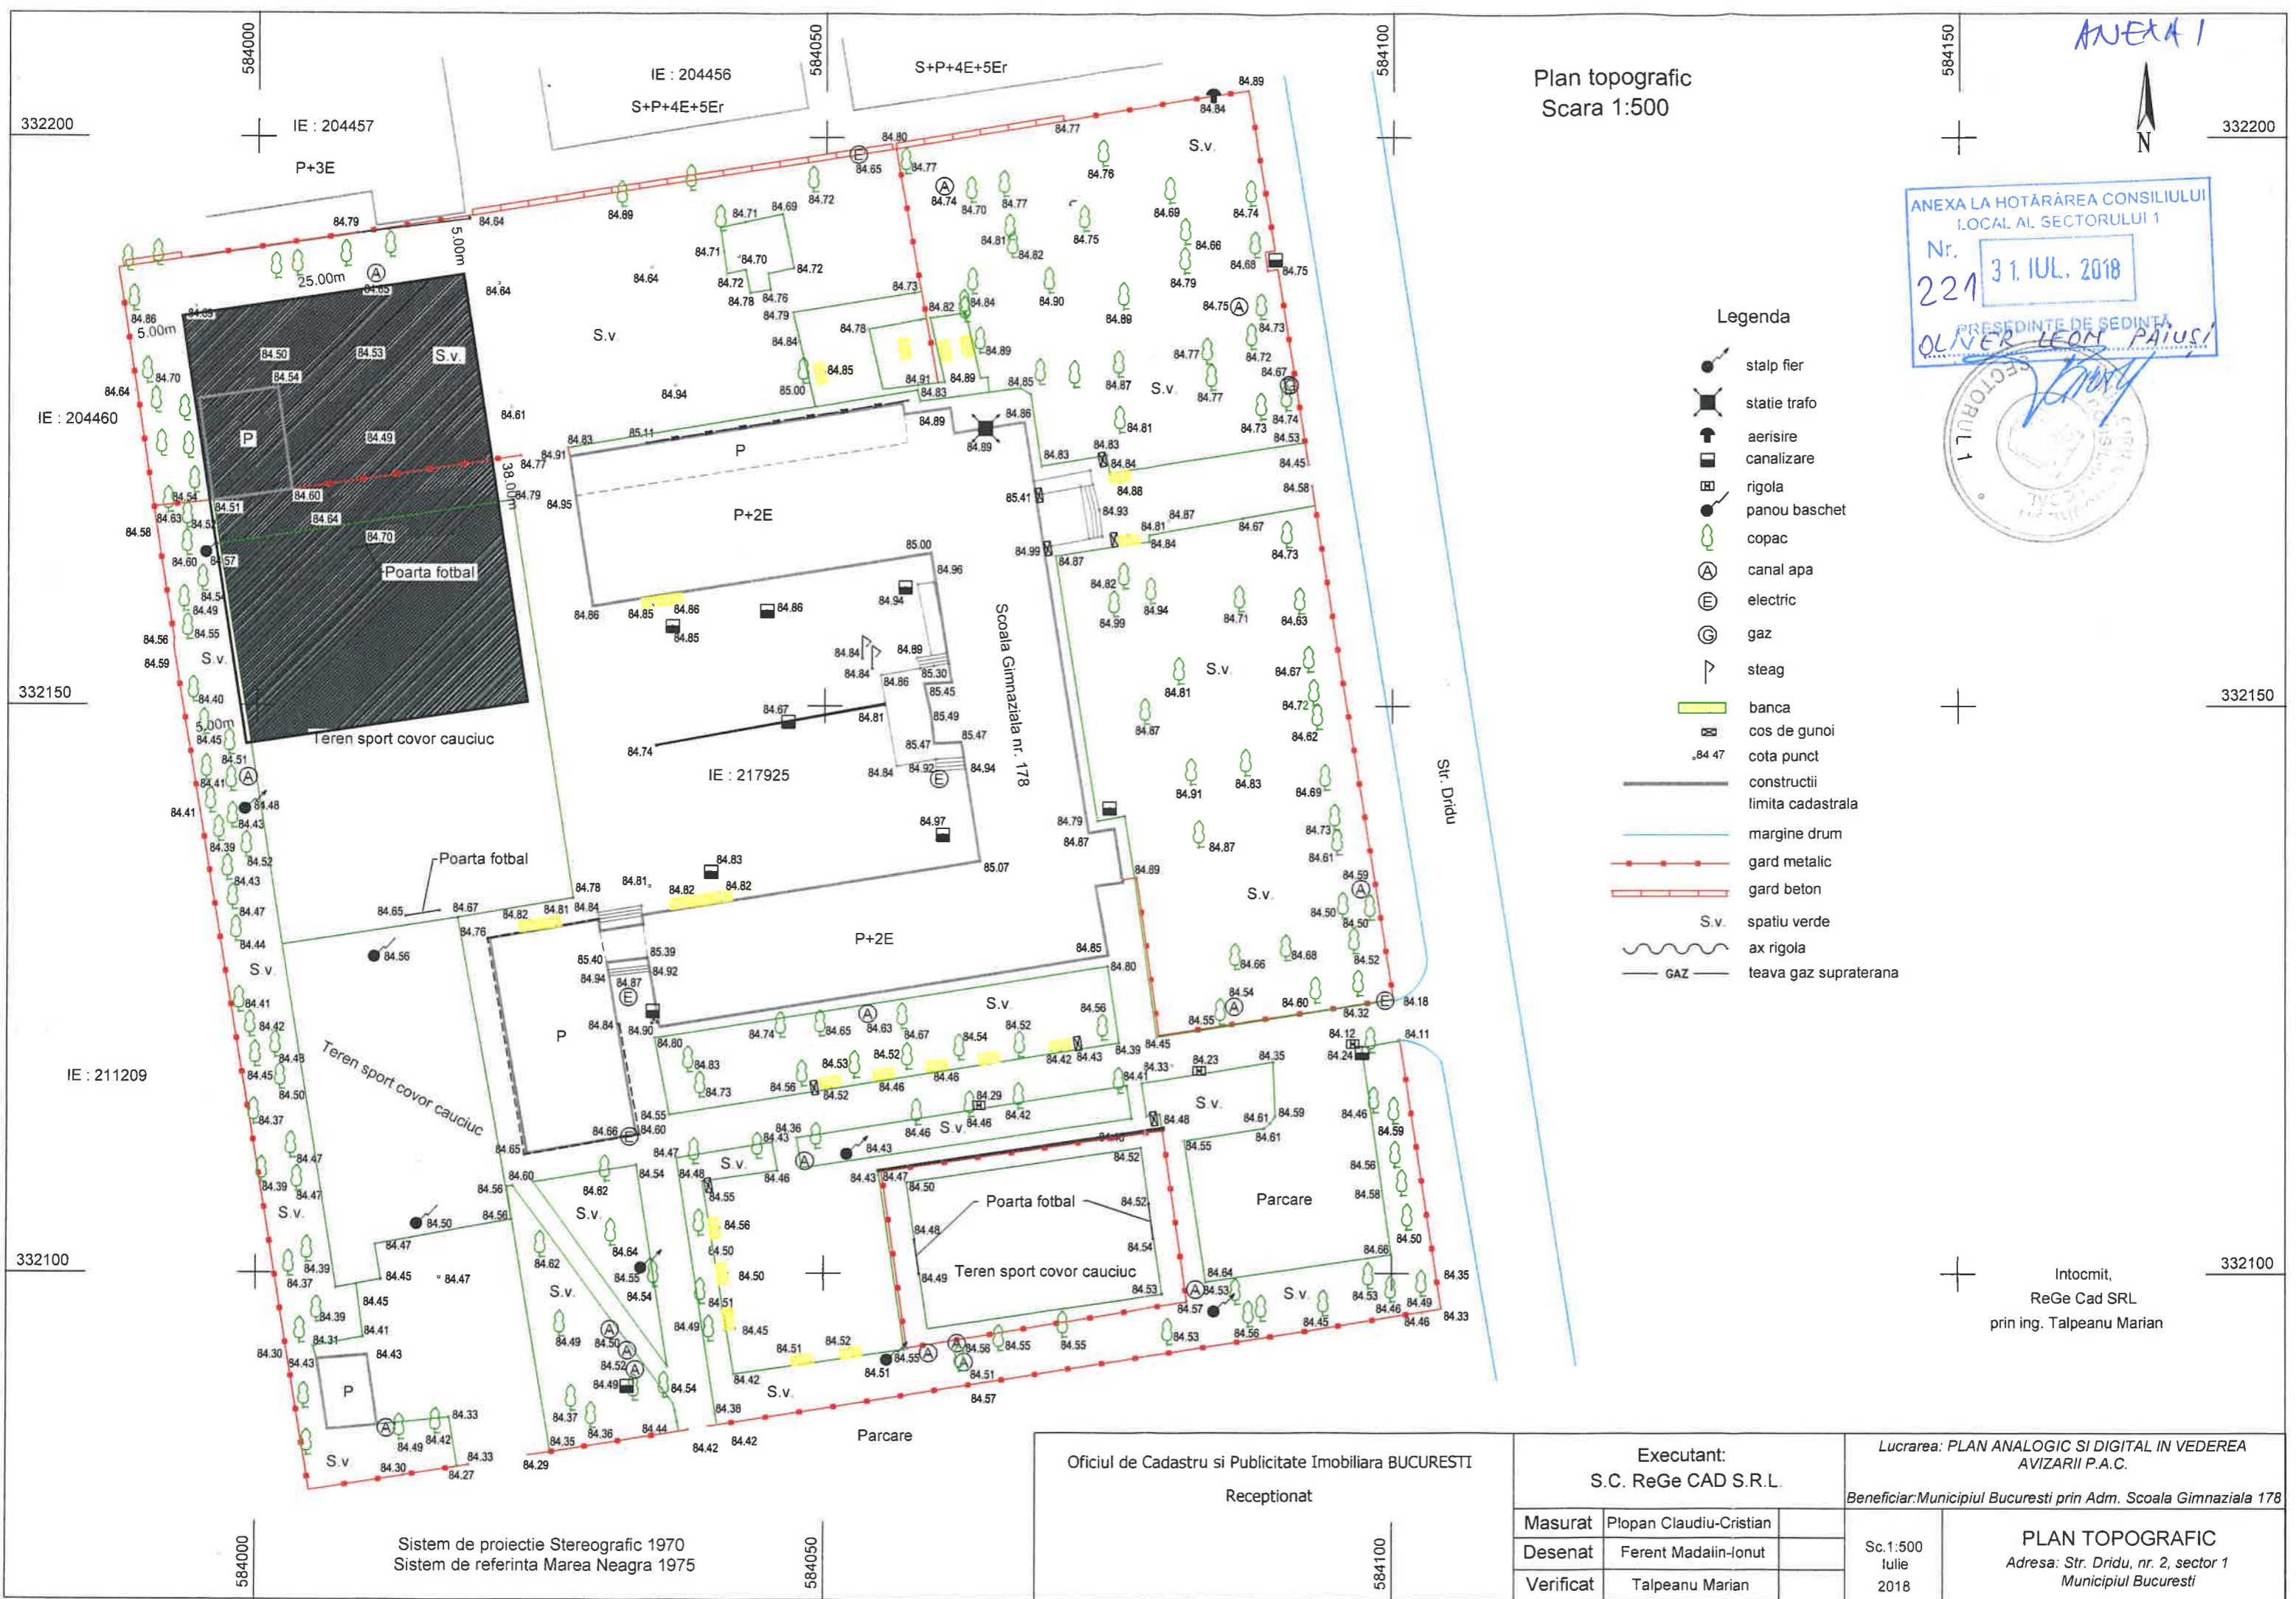

Sistem de proiectie Stereografic 1970
Sistem de referinta Marea Neagra 1975

Oficiul de Cadastru si Publicitate Imobiliara BUCURESTI
Receptionat

Executant:
S.C. ReGe CAD S.R.L.

Lucrarea: PLAN ANALOGIC SI DIGITAL IN VEDEREA AVIZARII P.A.C.
Beneficiar: Municipiul Bucuresti prin Adm. Scoala Gimnaziala 178

Masurat	Plopan Claudiu-Cristian
Desenat	Ferent Madalin-Ionut
Verificat	Talpeanu Marian

Sc.1:500
Iulie
2018
PLAN TOPOGRAFIC
Adresa: Str. Dridu, nr. 2, sector 1
Municipiul Bucuresti

Intocmit,
ReGe Cad SRL
prin ing. Talpeanu Marian